




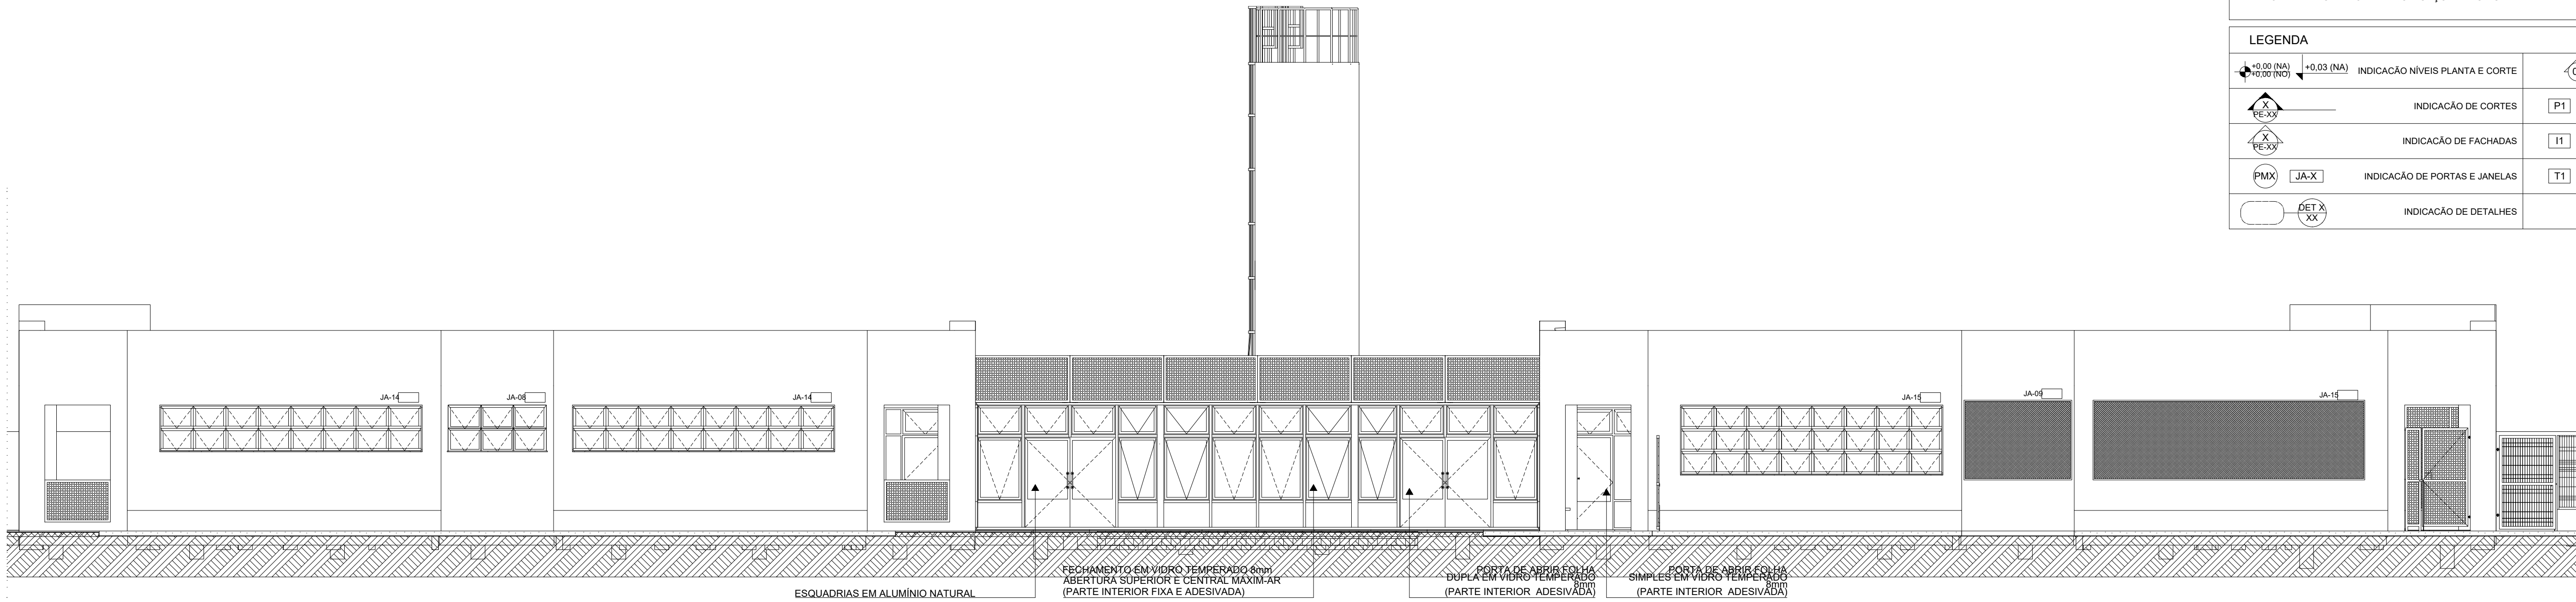

1 VISTA 1
ESCALA 1:75

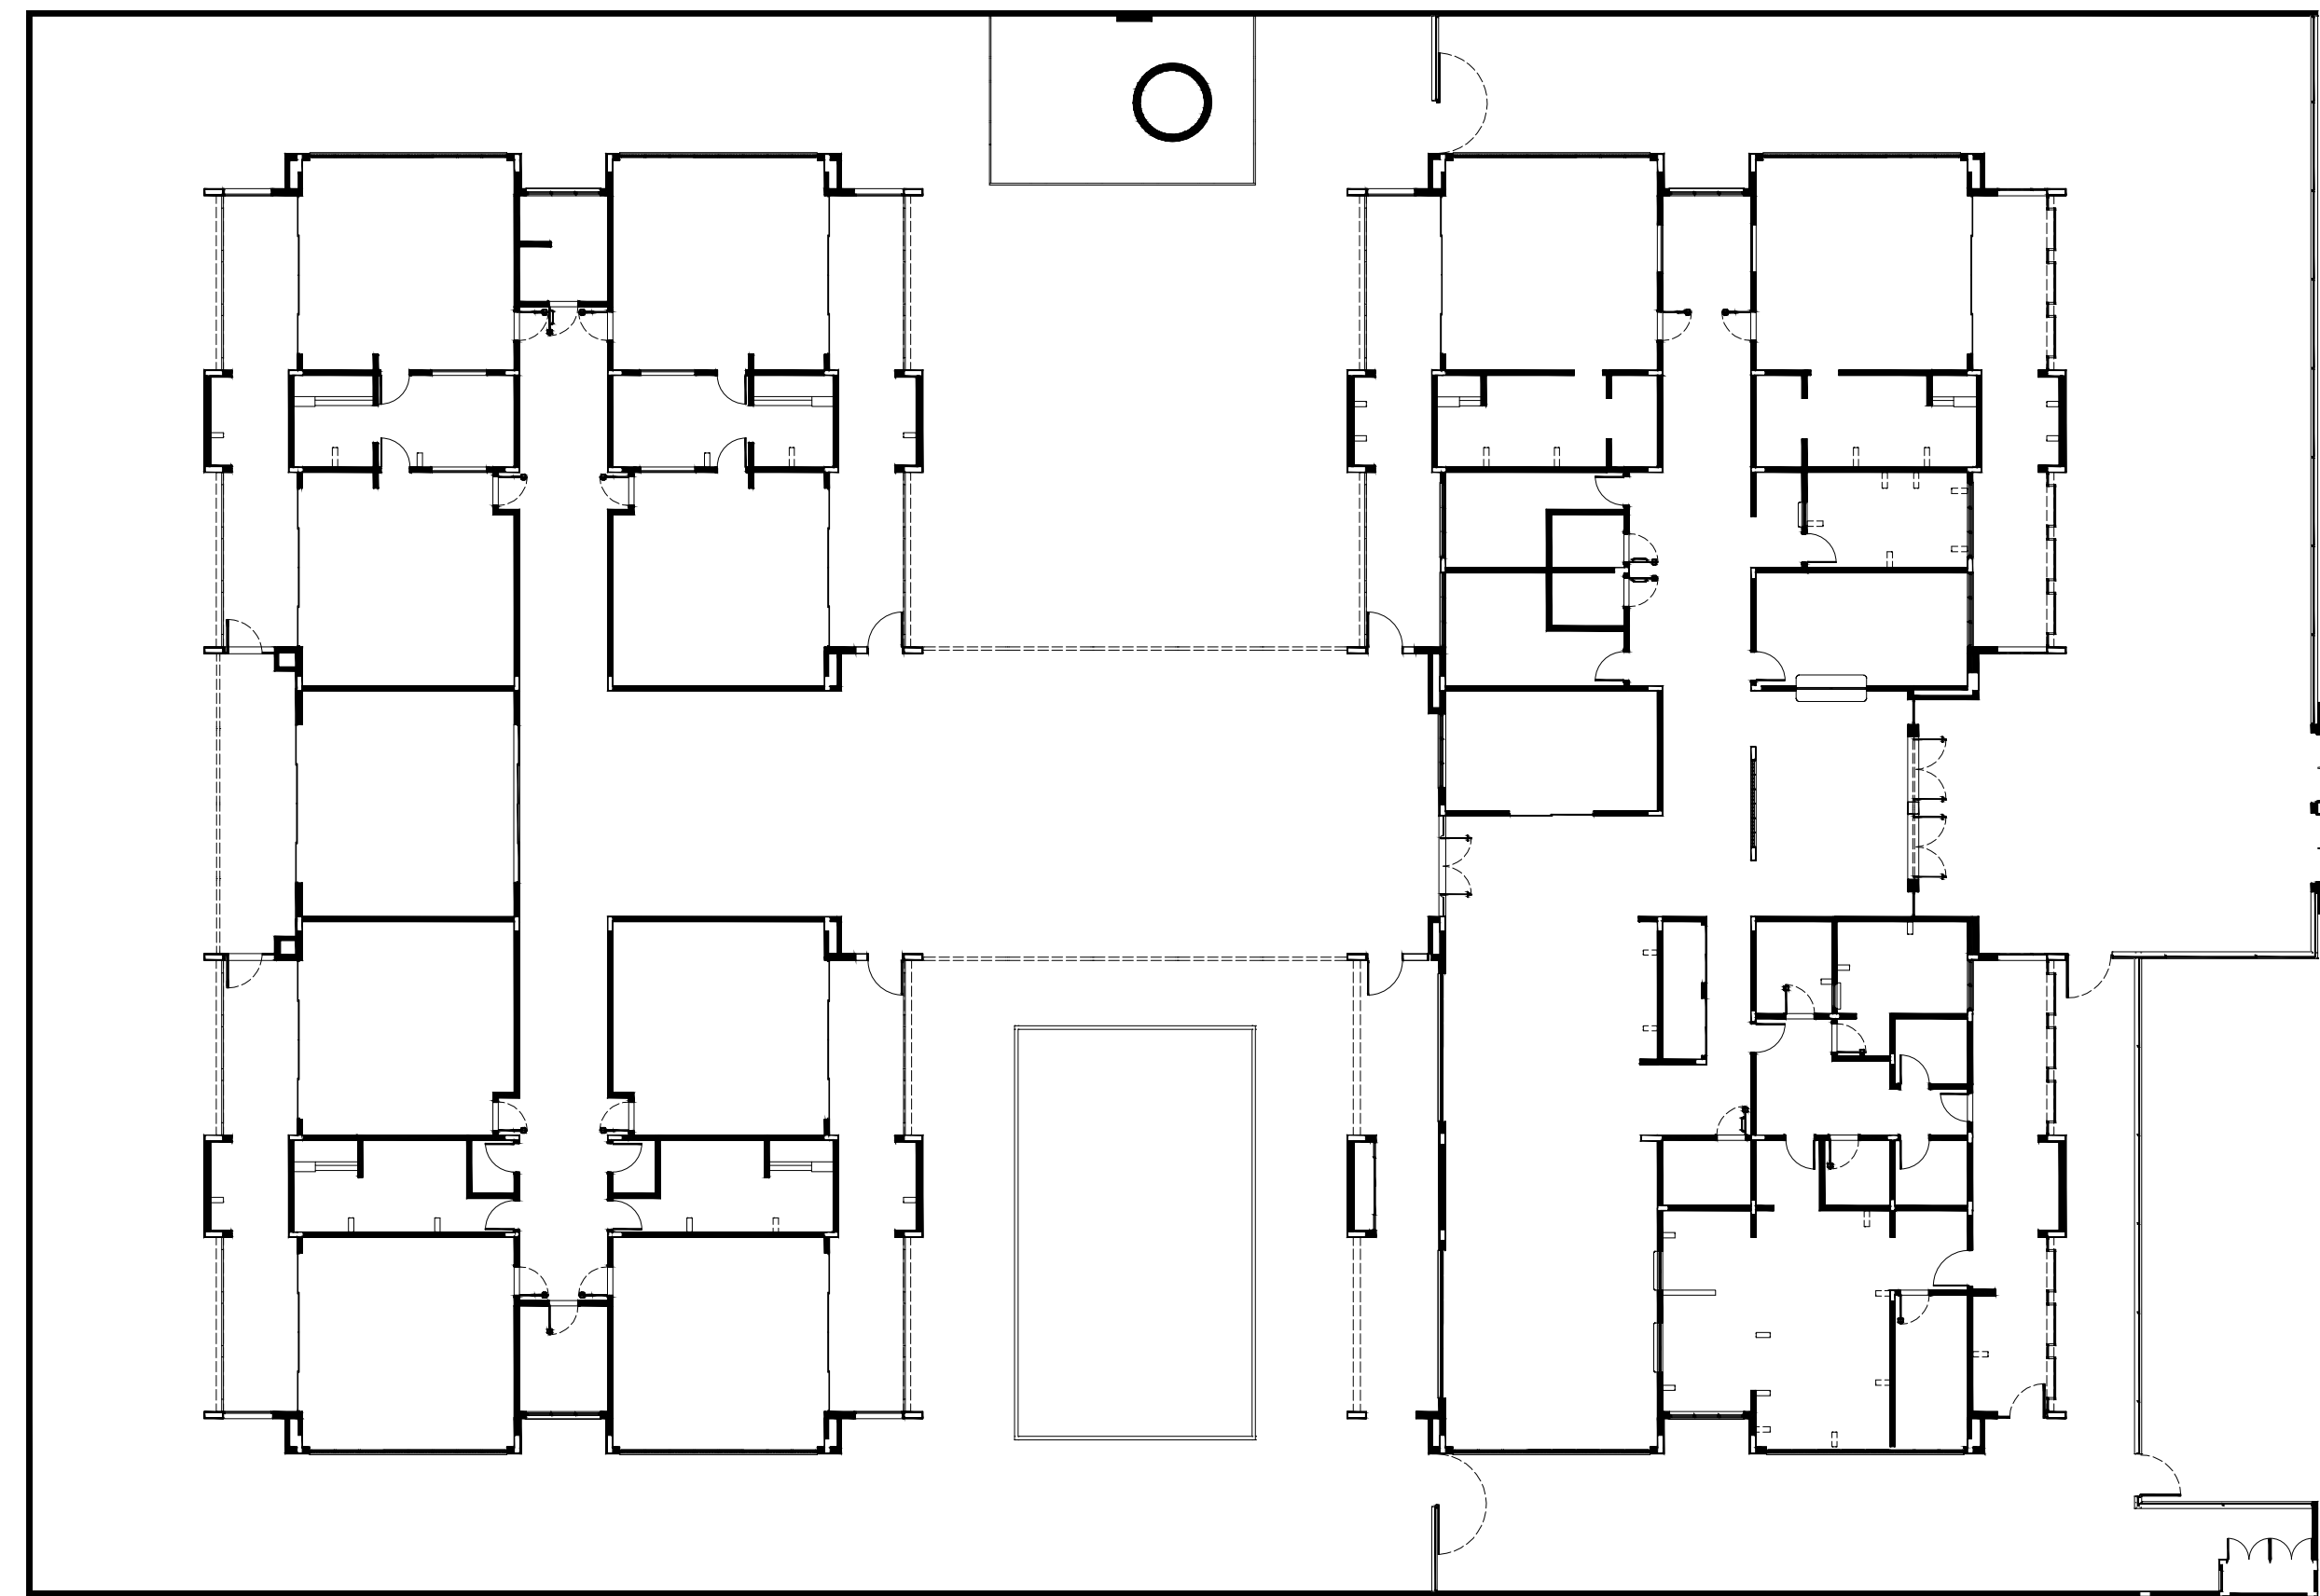

2 PLANTA BAIXA
ESCALA 1:200

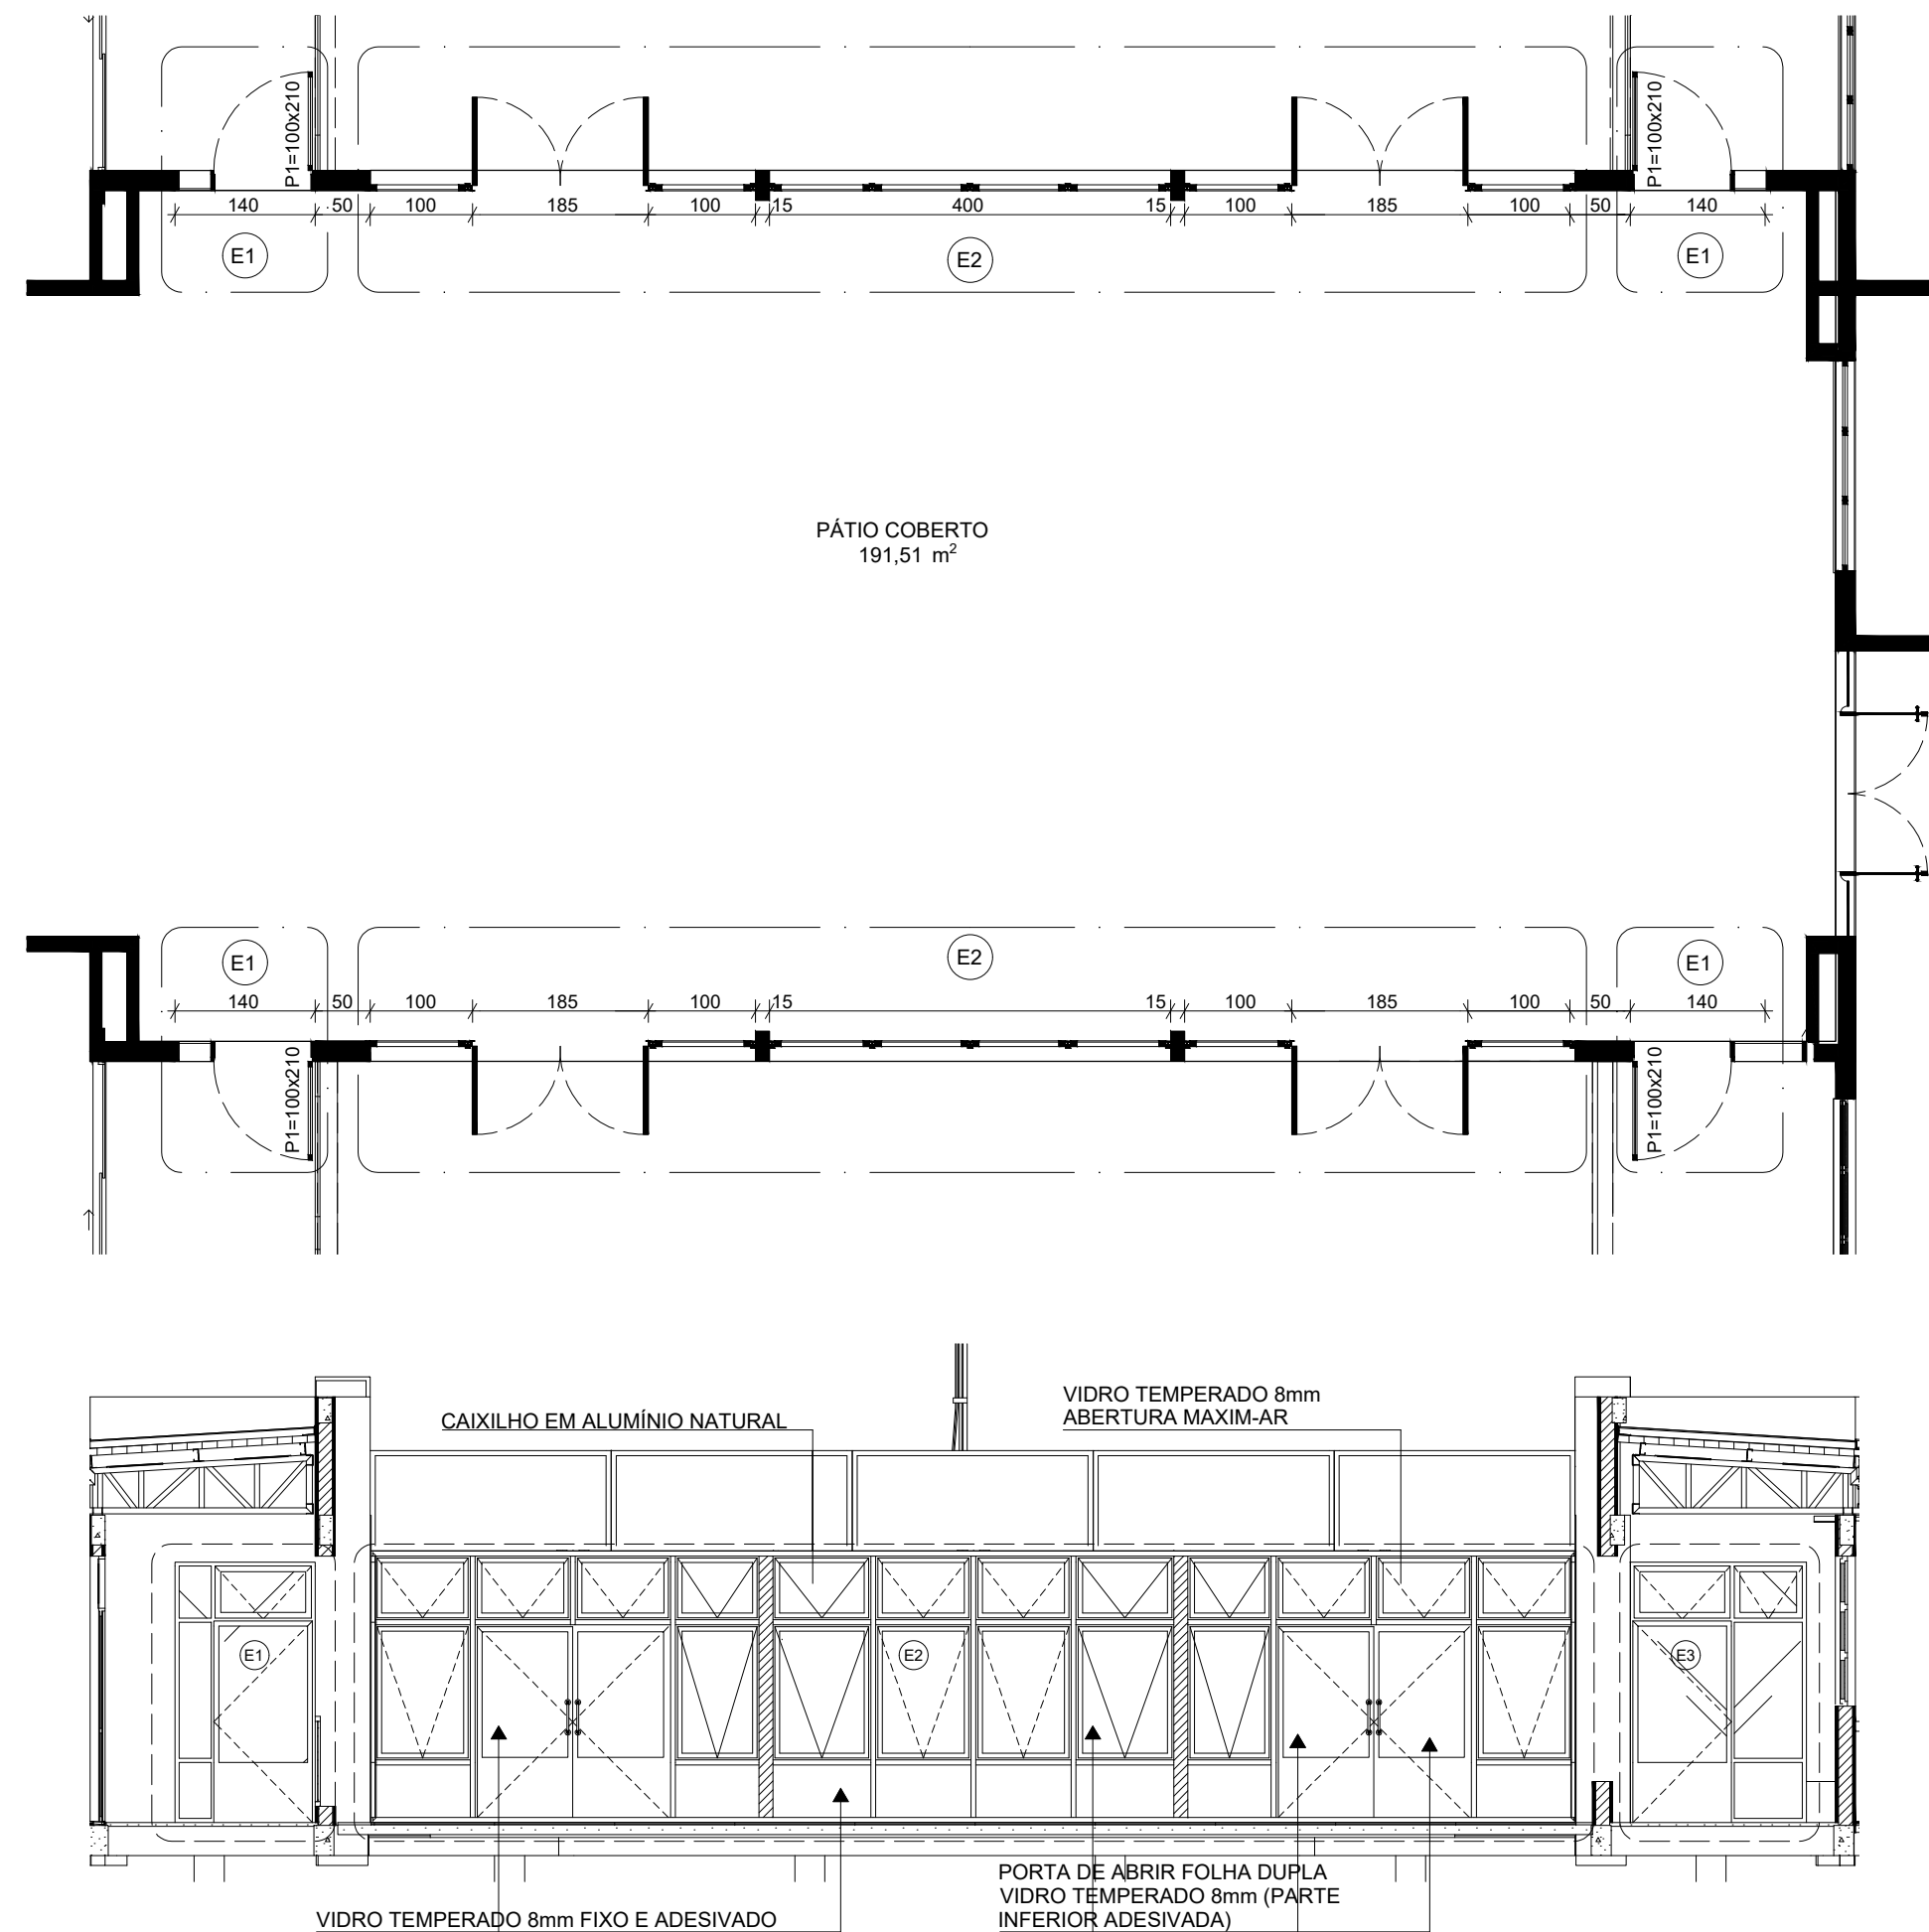

3 DETALHE
ESCALA 1:75

NOTAS

- MEDIDAS E NÍVEIS EM METROS:
- VERIFICAR POSIÇÃO EXATA DOS PILARES NO PROJETO ESTRUTURAL;
- VERIFICAR DETALHES CONSTRUTIVOS PERTINENTES NAS PRANCHAS DE DETALHAMENTO;
- EM CASO DE CONFLITO DE INFORMAÇÕES ENTRE O PROJETO GRÁFICO E O MEMORIAL DESCRITIVO, PREVALECE A INFORMAÇÃO CONTIDA NOS DESENHOS;
- ALTERAÇÕES NESTE PROJETO SOMENTE COM AUTORIZAÇÃO EXPRESSA DO FNDE

REFERÊNCIAS:

- PLANILHA DE QUANTITATIVOS
- MEMORIAL DESCRITIVO E ESPECIFICAÇÕES TÉCNICAS

LEGENDA			
	INDICAÇÃO NÍVEIS PLANTA E CORTE		INDICAÇÃO DE VISTAS
	INDICAÇÃO DE CORTES		ESPECIFICAÇÃO DE MATERIAIS DE PISO
	INDICAÇÃO DE FACHADAS		ESPECIFICAÇÃO DE MATERIAIS DE PAREDE INTERNA E EXTERNA
	INDICAÇÃO DE PORTAS E JANELAS		ESPECIFICAÇÃO DE MATERIAIS DE TETO
	INDICAÇÃO DE DETALHES		



Engenheiro Civil - Alcides Victor Lopes Milanezi CREA - RS243013

PREFEITURA MUNICIPAL DE TRAMANDAÍ SECRETARIA MUNICIPAL DE OBRAS - DEPARTAMENTO DE ENGENHARIA		
Projeto:	E.M.E.I. PORTAL DAS FLORES	
Endereço da obra:	Rua das Begônias, 771 - SETOR 119, QUADRA 95 - LOTE 01 - JARDIM ATLÂNTICO - TRAMANDAÍ - RS	
Proprietário:	Município de Tramandaí	
Responsável Técnico:	M.Oliveira	
Assunto:	PLANTA BAIXA, FACHADA E DETALHES PÁTIO COBERTO	
Data:		02/2024
Escala:		INDICADAS
Desenho:		M.Oliveira
Área Total:		- m²
Prancha:		02/05
Prefeitura Municipal de Tramandaí Avenida da Igreja nº 346 - Centro - CEP: 887700000000 - Fone: (51) 3684-9000 - CEP: 95.590-000		