

RUA VEREADOR PAULO FRANCISCO CARDOSO

PASSEIO PÚBLICO (piso antiderrapante i=2%)

Gradil de concreto h=2,40m

02'2x02,20

Gradil de concreto h=2,40m

RUA 3

PASSEIO PÚBLICO (piso antiderrapante i=2%)

Gradil de concreto h=2,40m

MEIO FIO

ALINHAMENTO

RECUO OBRIGATÓRIO

Gradil de concreto h=2,40m

RECUO OBRIGATÓRIO

ALINHAMENTO

MEIO FIO

RUA 2

PASSEIO PÚBLICO (piso antiderrapante i=2%)

Gradil de concreto h=2,40m

1,70x2,20

Gradil de concreto h=2,40m


PLANTA BAIXA

ESCALA 1/100

ÁREA EXISTENTE: 458,92m²

ÁREA AMPLIAÇÃO: 117,45m²

PÓRTICO DE
ENTRADA
COBERTO
ATÉ A
ESCOLA

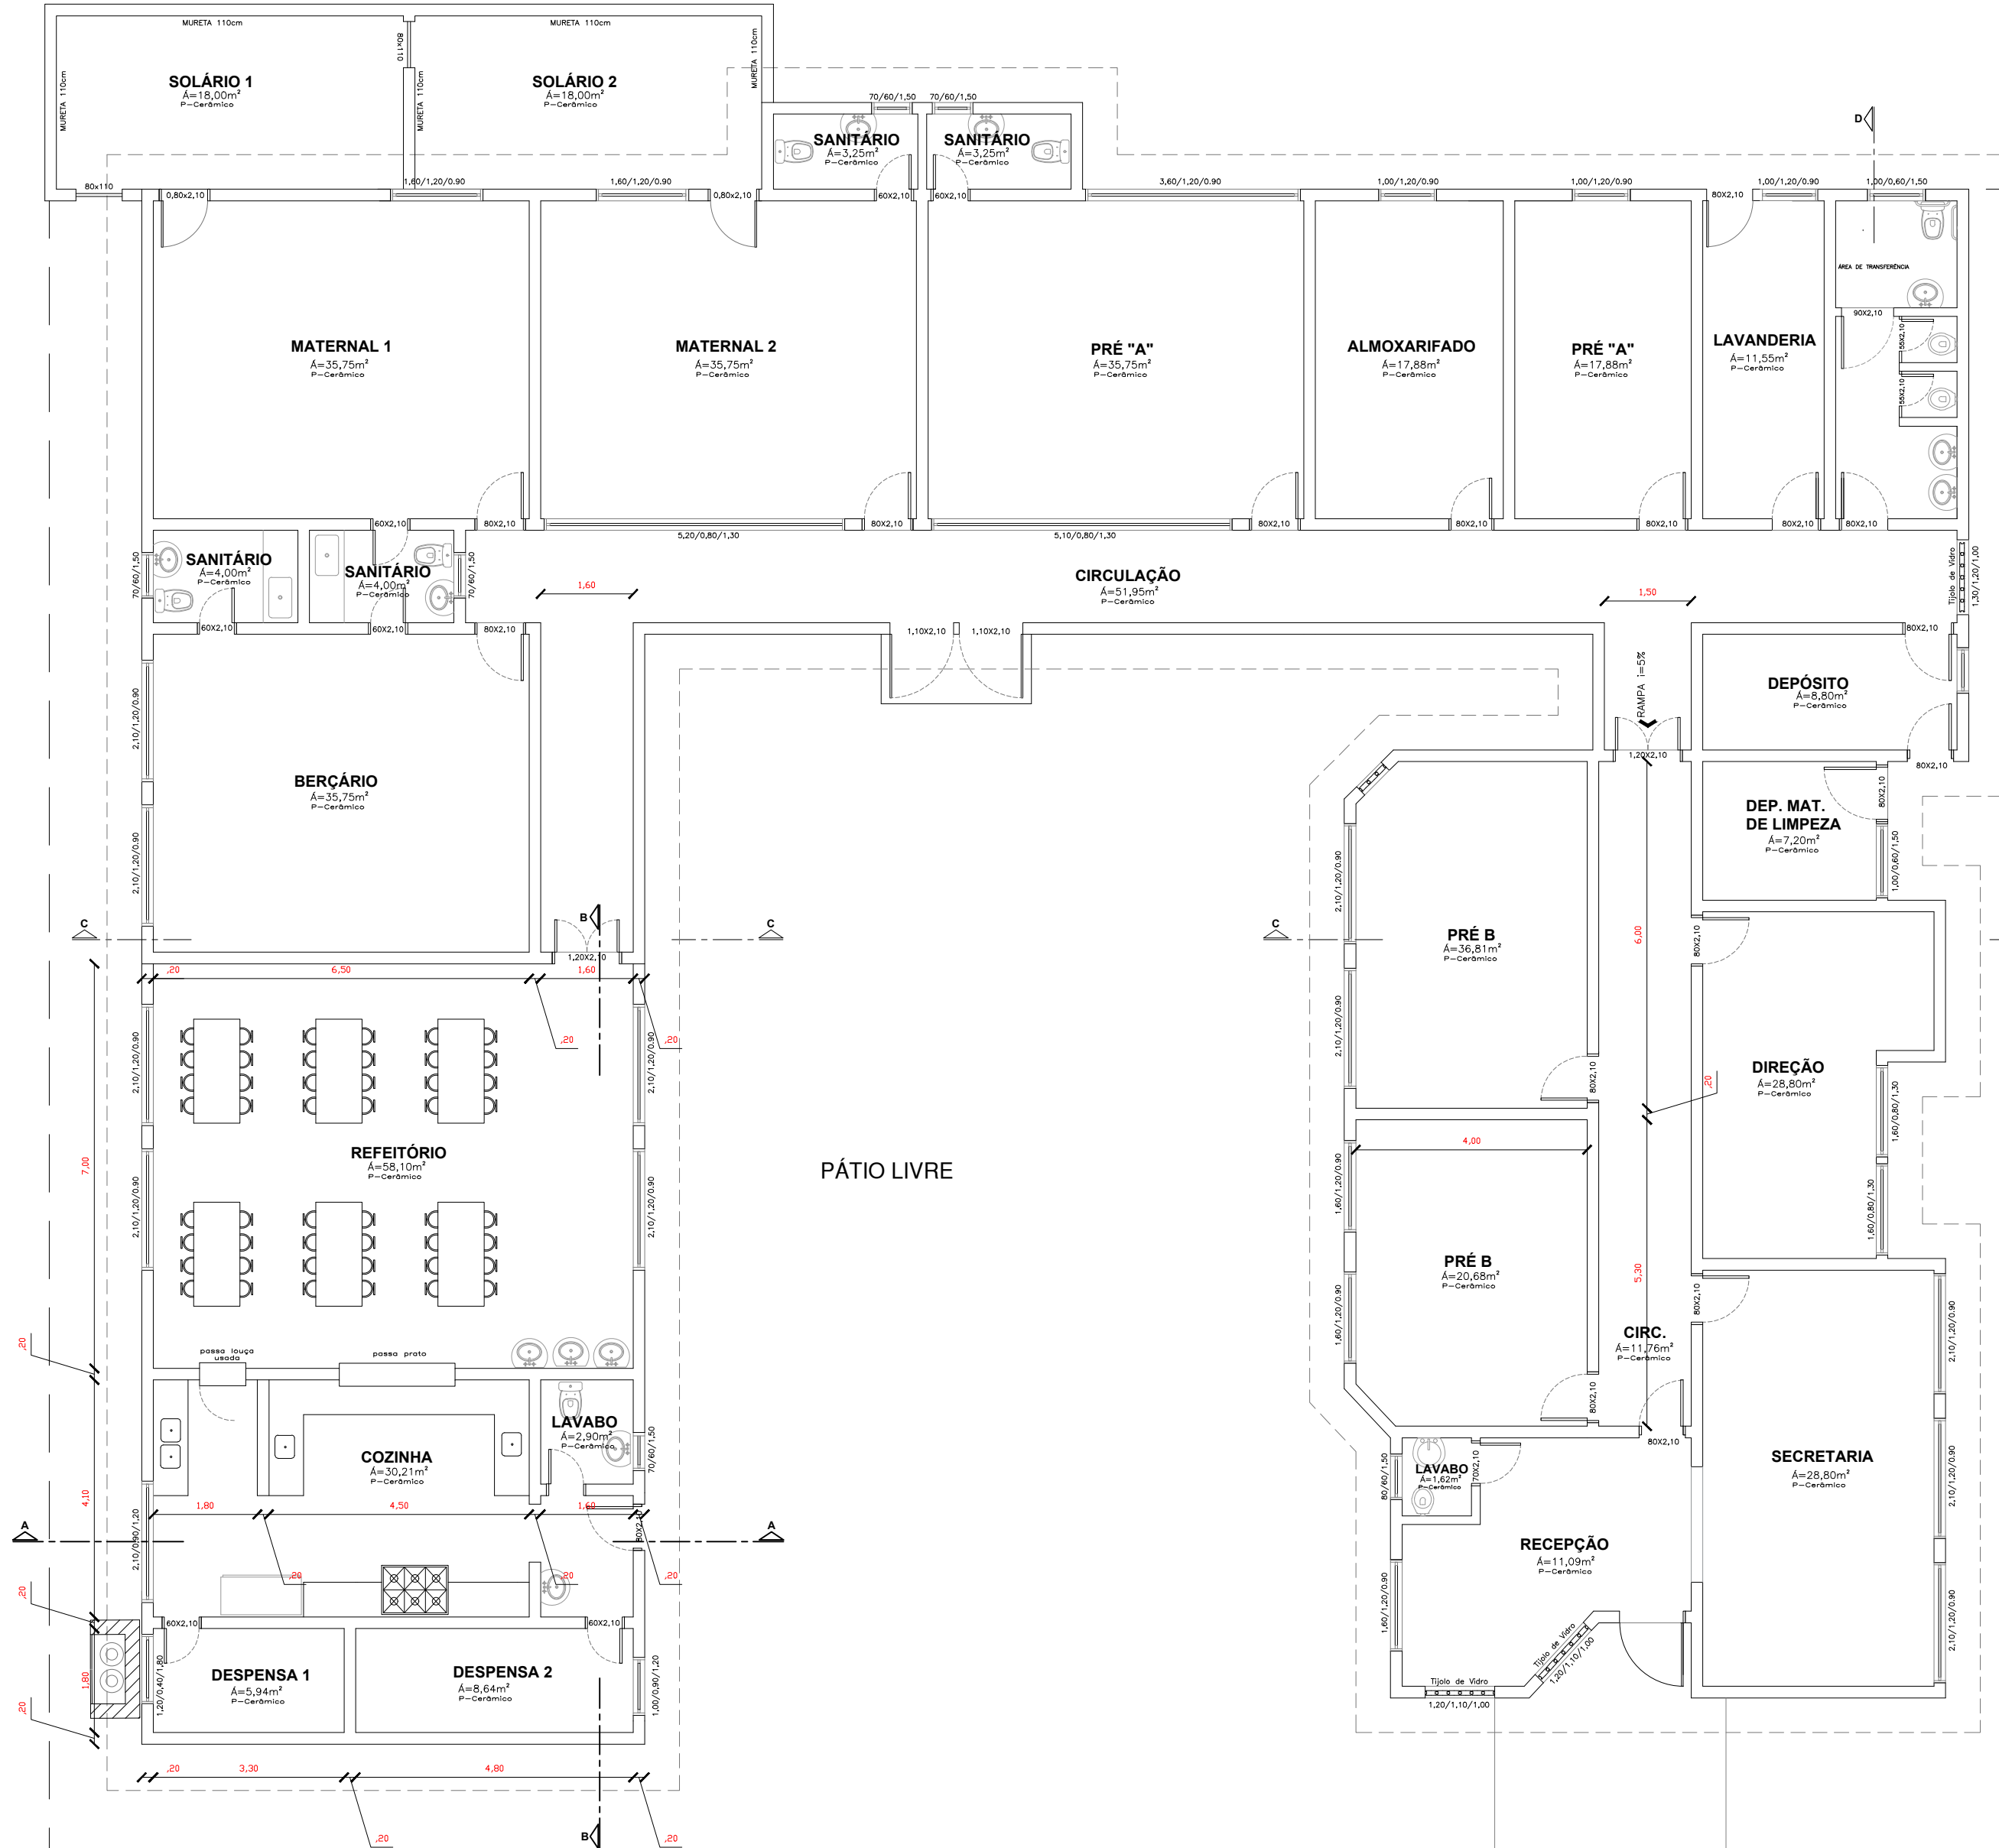

PREFEITURA MUNICIPAL DE TRAMANDAÍ

SECRETARIA MUNICIPAL DE OBRAS - DEPARTAMENTO DE ENGENHARIA



Projeto: AMPLIAÇÃO E.M.E.I MUNDO ENCANTADO

Endereço da obra: Av. Minas Gerais, 2580, Nova Tramandaí - Tramandaí/RS - 95590-000

Proprietário:

Município de Tramandaí

Responsável Técnico:

Arquiteto - Paulo Ricardo Viegas Alves - CAU/RS A86107-3

Assunto:

Planta Baixa

Prefeitura Municipal de Tramandaí, Avenida da Igreja, nº 346 - Centro - CNPJ 08.771.001/000190 - Fone: (51) 3684-5000 - CEP: 95.590-000

Data:

FEV / 2025

Escala:

Indicada

Desenho CAD:

Evelyn Leonardi

Área:

117,45m²

Prancha:

02/07