


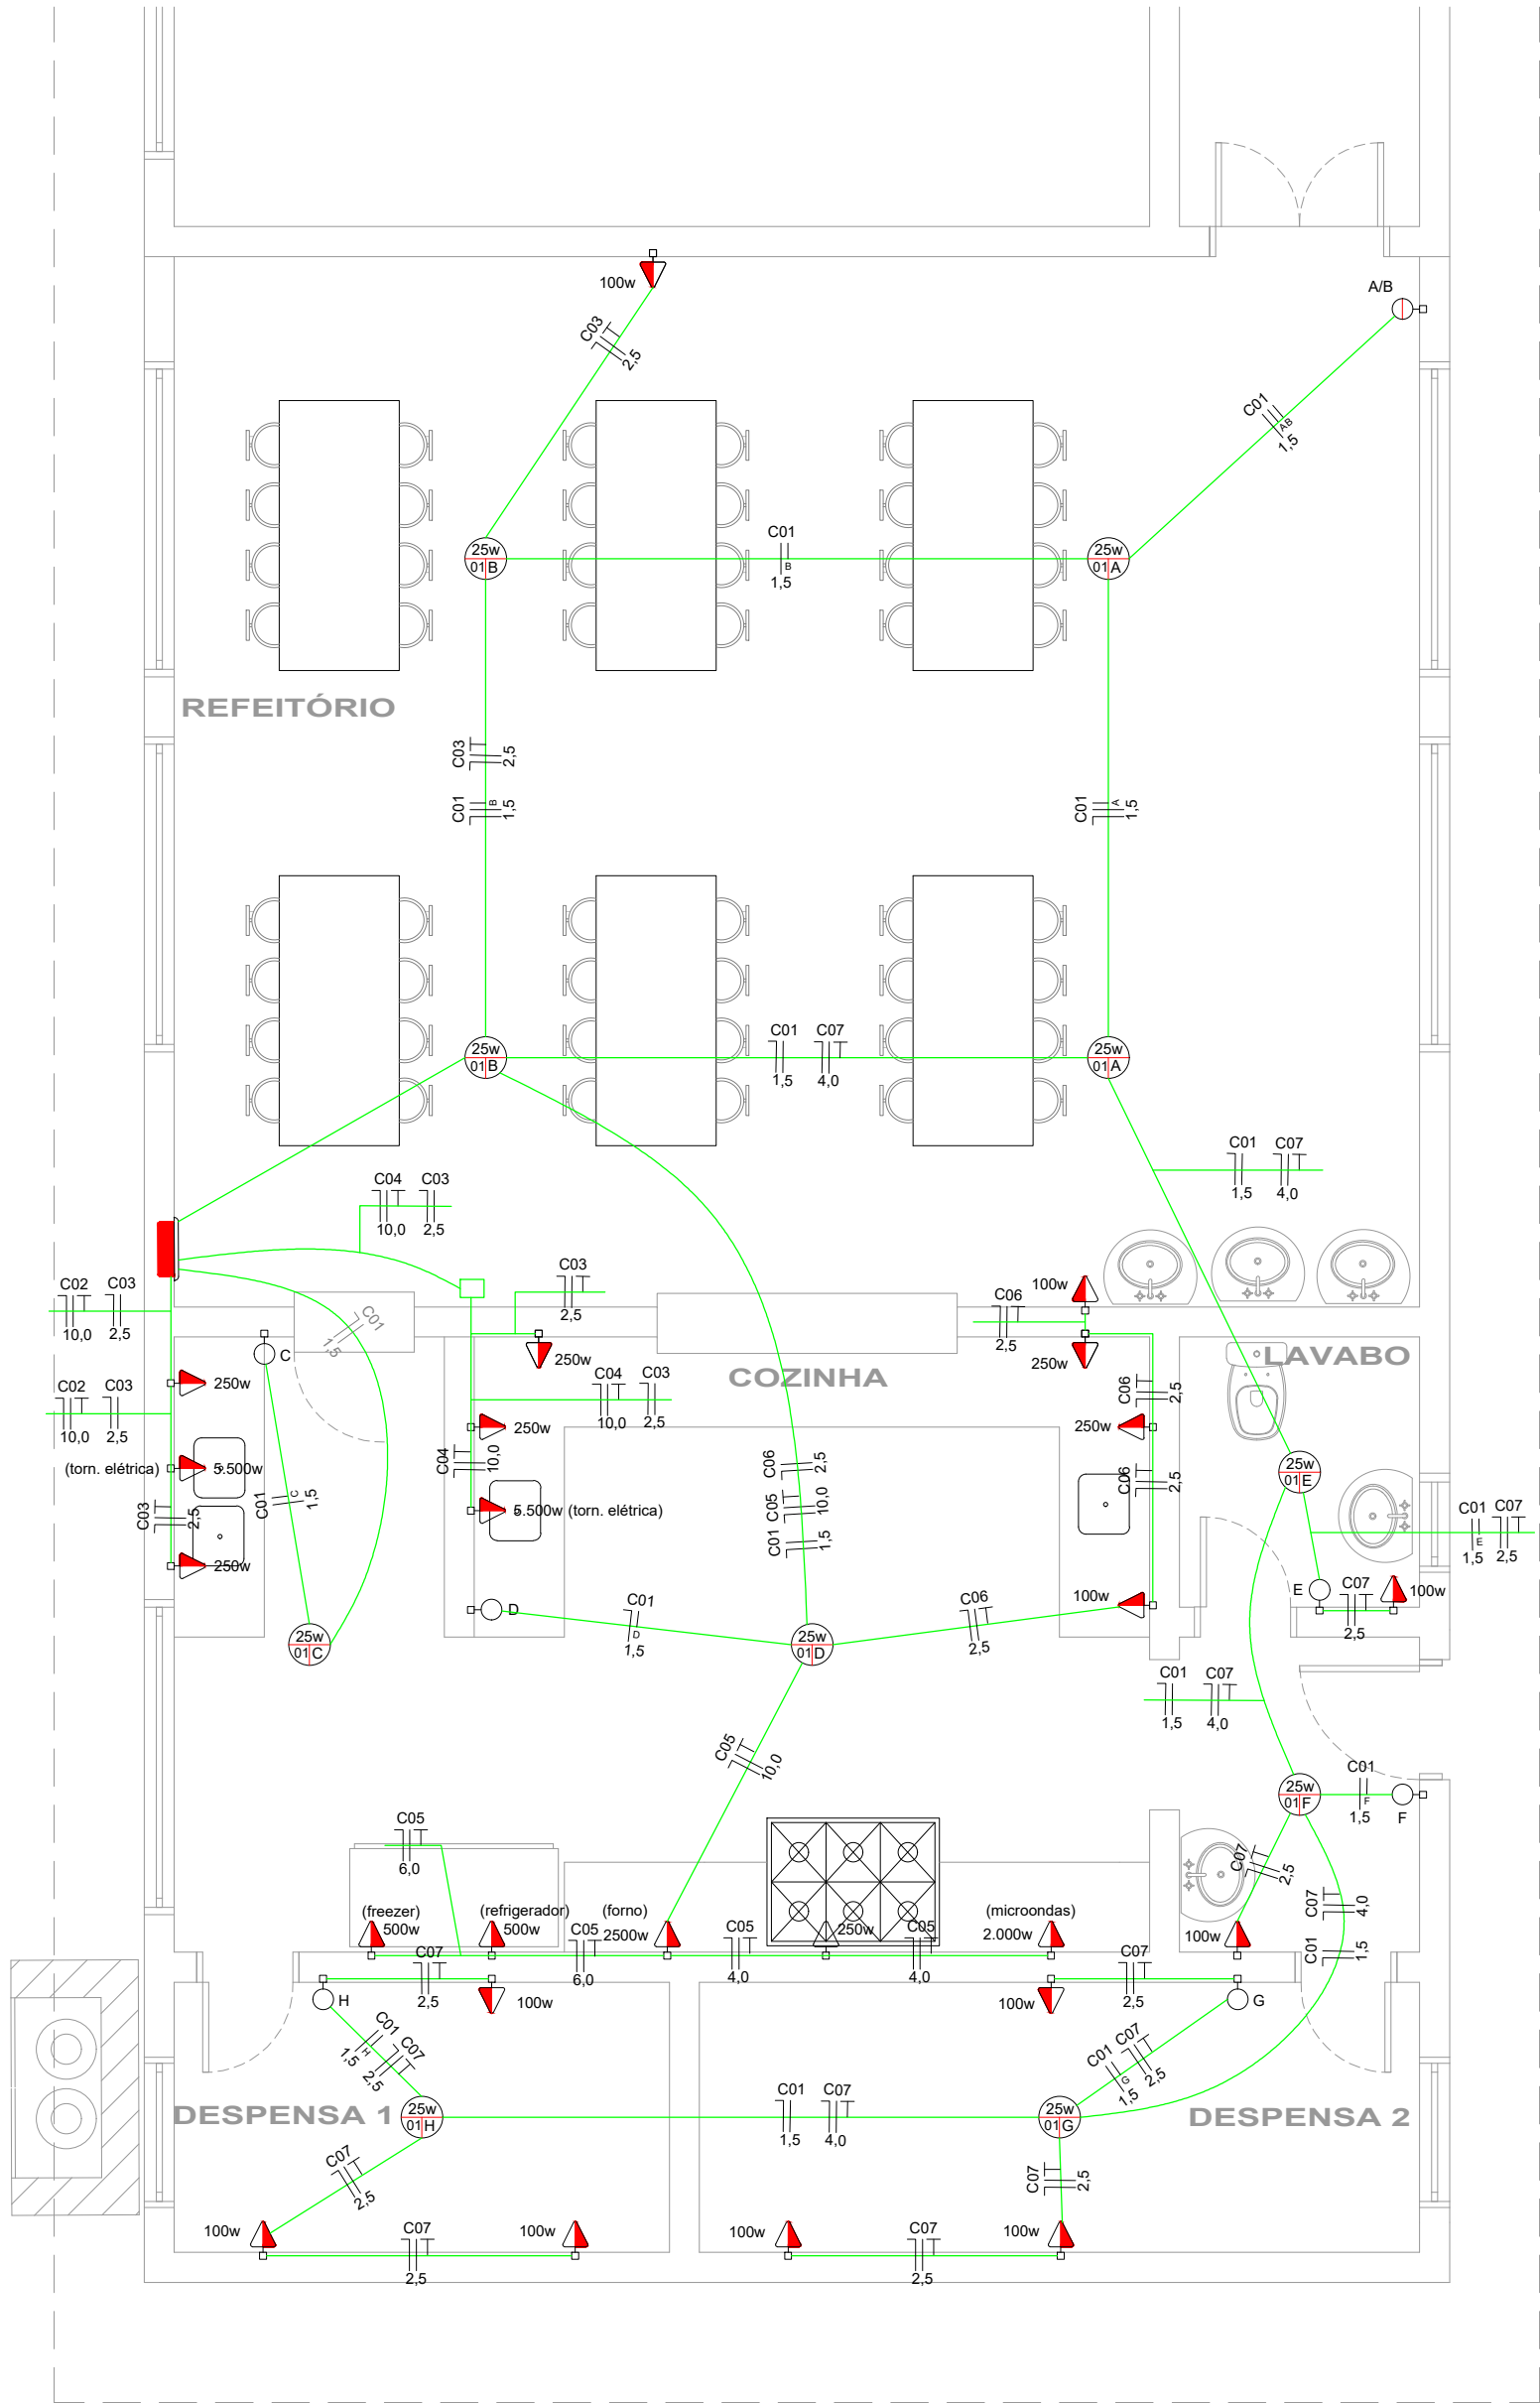

LEGENDA ELÉTRICO

	ELETRODUTO EM PVC PARA TUBULAÇÃO DE TELEFONE	CAIXA	ALTURA
	ELETRODUTO EM PVC EMBUTIDO NA LAJE (TETO)	-	-
	ELETRODUTO EM PVC EMBUTIDO NA PAREDE	-	-
	CONDUTORES TERRA, NEUTRO, FASE, RETORNO E RETORNO	-	-
	INTERRUPTOR DE UMA SEÇÃO	2X4	110cm
	TOMADA DE DOIS POLOS MAIS TERRA	2X4	30cm
	CD - CENTRO DE DISTRIBUIÇÃO	-	150cm
	PONTO DE LUZ INCANDESCENTE NO TETO 100W	4X4 OCTAVADA	
	TOMADA DE ESPERA PARA TELEFONE / INTERNET	2X4	30cm
	CAIXA DE PASSAGEM	4X4	-

QUADRO DE CARGAS

CIRCUITO	DESCRIÇÃO	LÂMPADAS (25W-led)	TOMADAS (100W)	TOMADAS ESPEC.	CARGA	Ø FIO	DISJUNTOR (A)
C.D.01	1 ILUMINAÇÃO TOTAL	10	-	-	250 w	1,5	10 A
	2 TORN.ELÉTRICA 01	-	-	01 x 5.550w	5.500 w	10,0	30 A
	3 TOMADAS	-	01	05 x 250w	1.350 w	2,5	20 A
	4 TORN.ELÉTRICA 02	-	-	01 x 5.550w	5.500 w	10,0	30 A
	5 TOMADAS COZ.	-	-	01 x 250w 01 x 2.000w 02 x 500w 01 x 2.500w	5.750 w	10./6,0/4,0	30 A
	6 TOMADAS COZ.	-	1	03 x 250w	850 w	2,5	20 A
	7 TOM. DESPENSA+W.C.	-	8	-	600 w	2,5	20 A
TOTAL	07	10	10	09 x 250w 01 x 2.000w 02 x 500w 01 x 2.500w 02 x 5.500w	19.800 w		1 x 10 A 3 x 20 A 3 x 30 A

PREFEITURA MUNICIPAL DE TRAMANDAÍ

SECRETARIA MUNICIPAL DE OBRAS - DEPARTAMENTO DE ENGENHARIA



Projeto: AMPLIAÇÃO E.M.E.I MUNDO ENCANTADO

Endereço da obra: Av. Minas Gerais, 2580, Nova Tramandaí - Tramandaí/RS - 95590-000

Proprietário: Município de Tramandaí

Responsável Técnico: Arquiteto - Paulo Ricardo Viegas Alves - CAU/RS A86107-3

Assunto: Projeto Elétrico

Prefeitura Municipal de Tramandaí, Avenida da Igreja, nº 346 - Centro - CNPJ: 88771001000180 - Fone: (51) 3684-9000 - CEP: 95.590-000

Data: FEV / 2025

Escala: Indicada

Desenho CAD: Evelyn Leonardi

Área: 117,45m²

Prancha: 07/07