




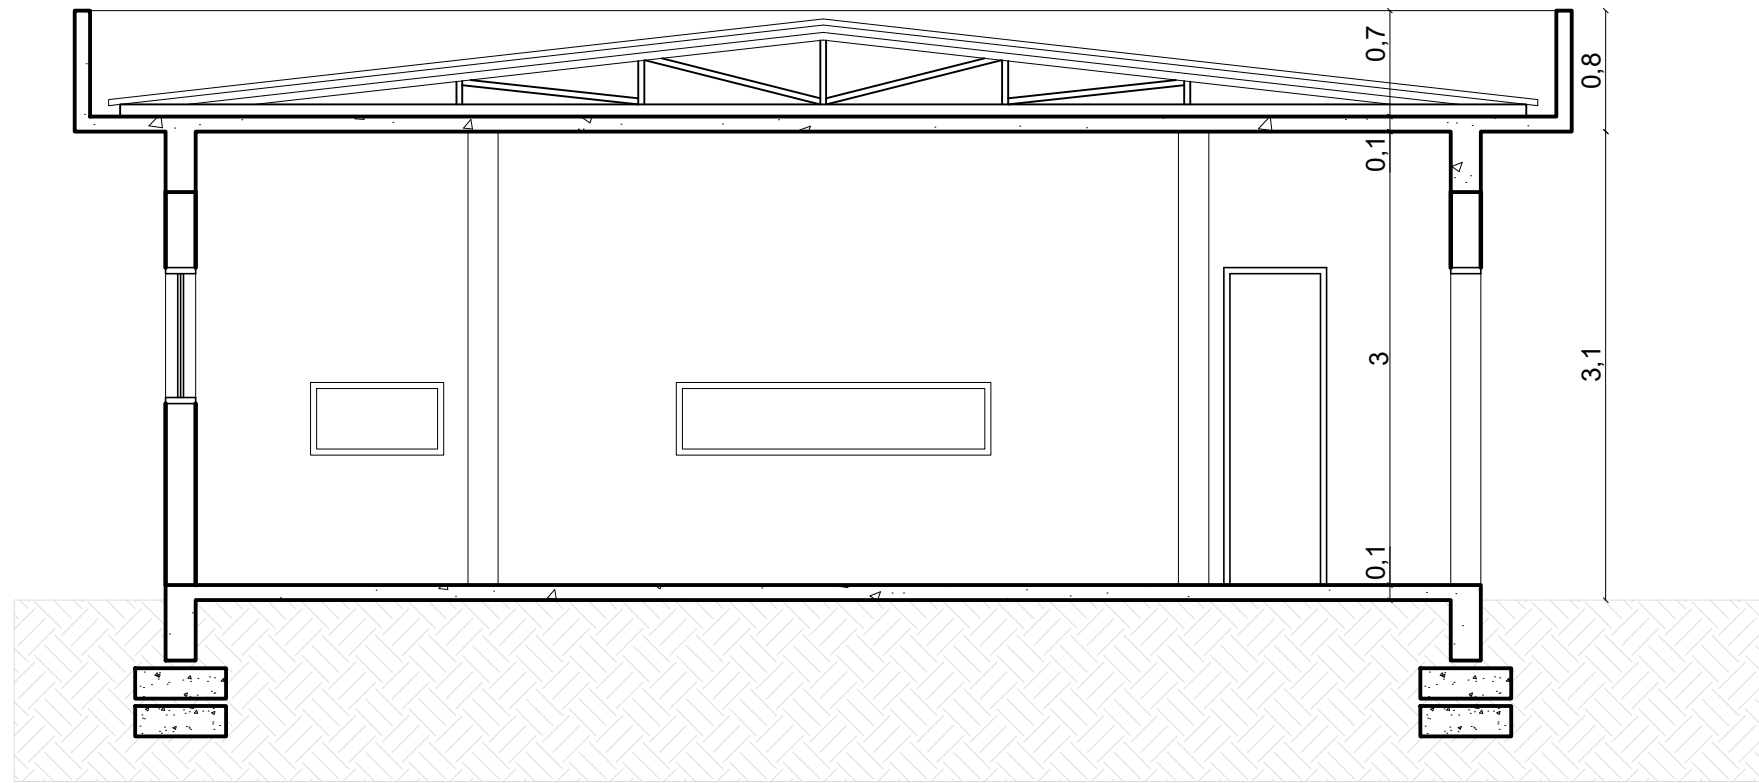


CORTE AA
ESCALA 1/50

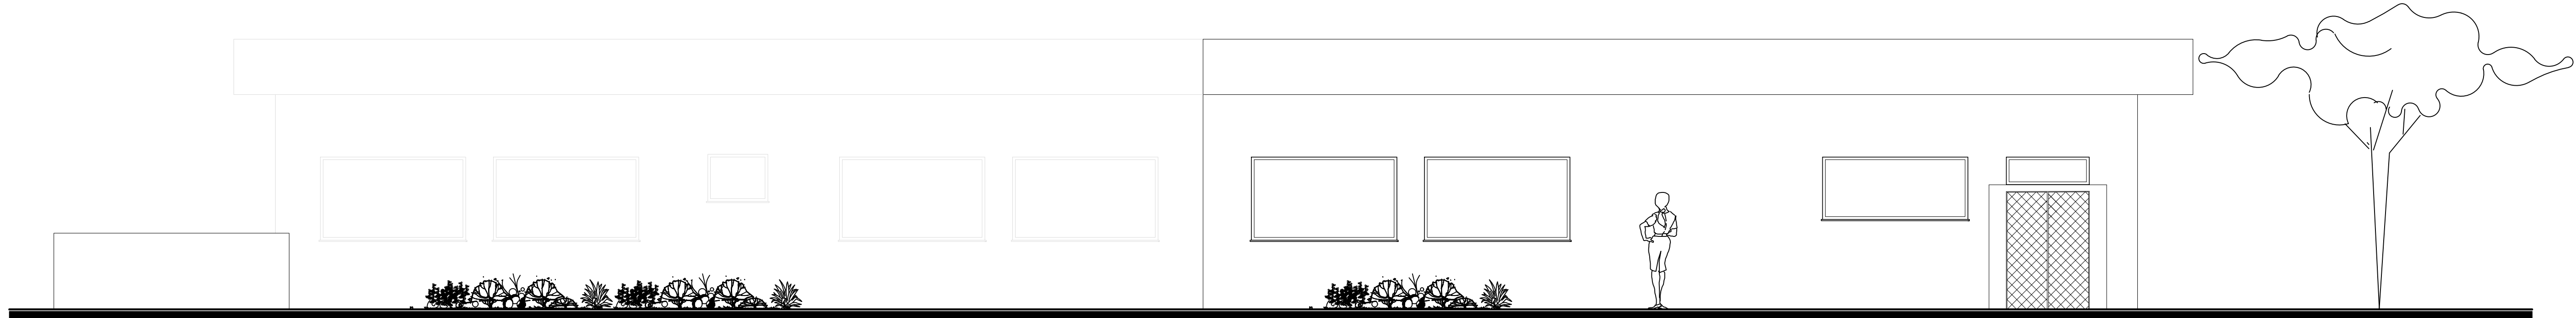

FACHADA LATERAL ESQUERDA
ESCALA 1/50

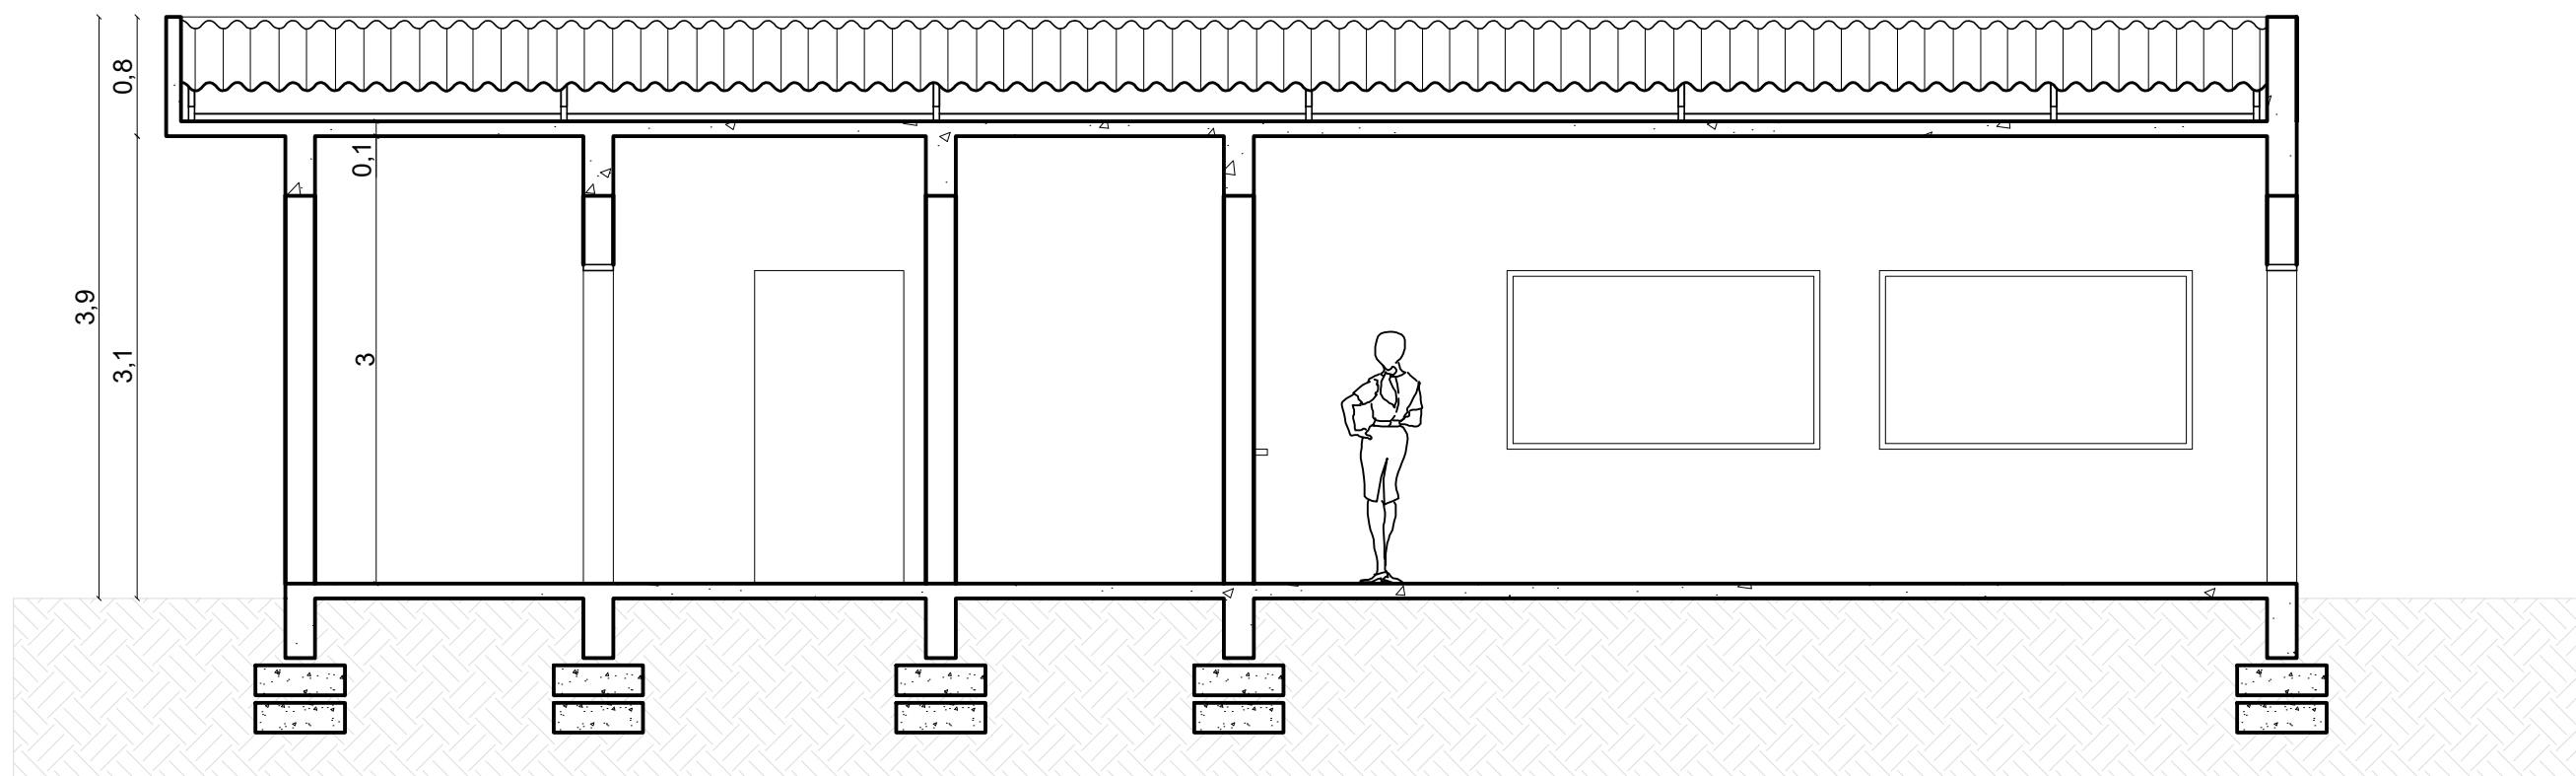

CORTE BB
ESCALA 1/50

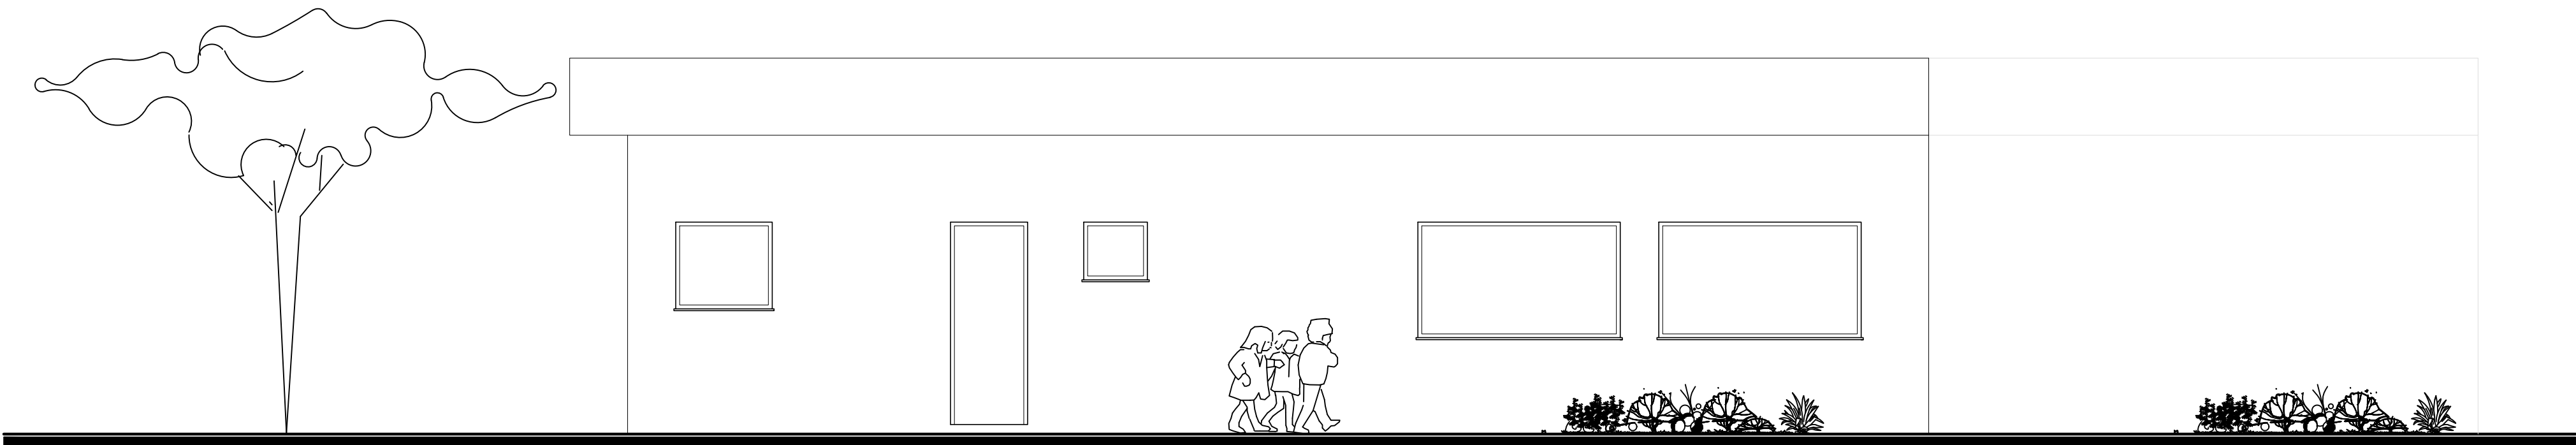

FACHADA LATERAL DIREITA
ESCALA 1/50

PREFEITURA MUNICIPAL DE TRAMANDAÍ		
SECRETARIA MUNICIPAL DE OBRAS - DEPARTAMENTO DE ENGENHARIA		
Projeto:	AMPLIAÇÃO E.M.E.I MUNDO ENCANTADO	
Endereço da obra:	Av. Minas Gerais, 2380, Nova Tramandaí - Tramandaí/RS - 95590-000	
Proprietário:	Município de Tramandaí	
Responsável Técnico:	Arquiteto - Paulo Ricardo Viegas Alves - CAUIRS A86107-3	
Assunto:	Cortes e Fachadas	
Data:		FEV / 2025
Escala:		Indicada
Desenho CAD:		Evelyn Leonardi
Área:		117,45m²
Prontidão:		05/07
Prefeitura Municipal de Tramandaí - Avenida da Igreja, nº 346 - Centro - CNPJ: 08.771.003/000180 - Fone: (51) 3684-9000 - CEP: 95.550-000		