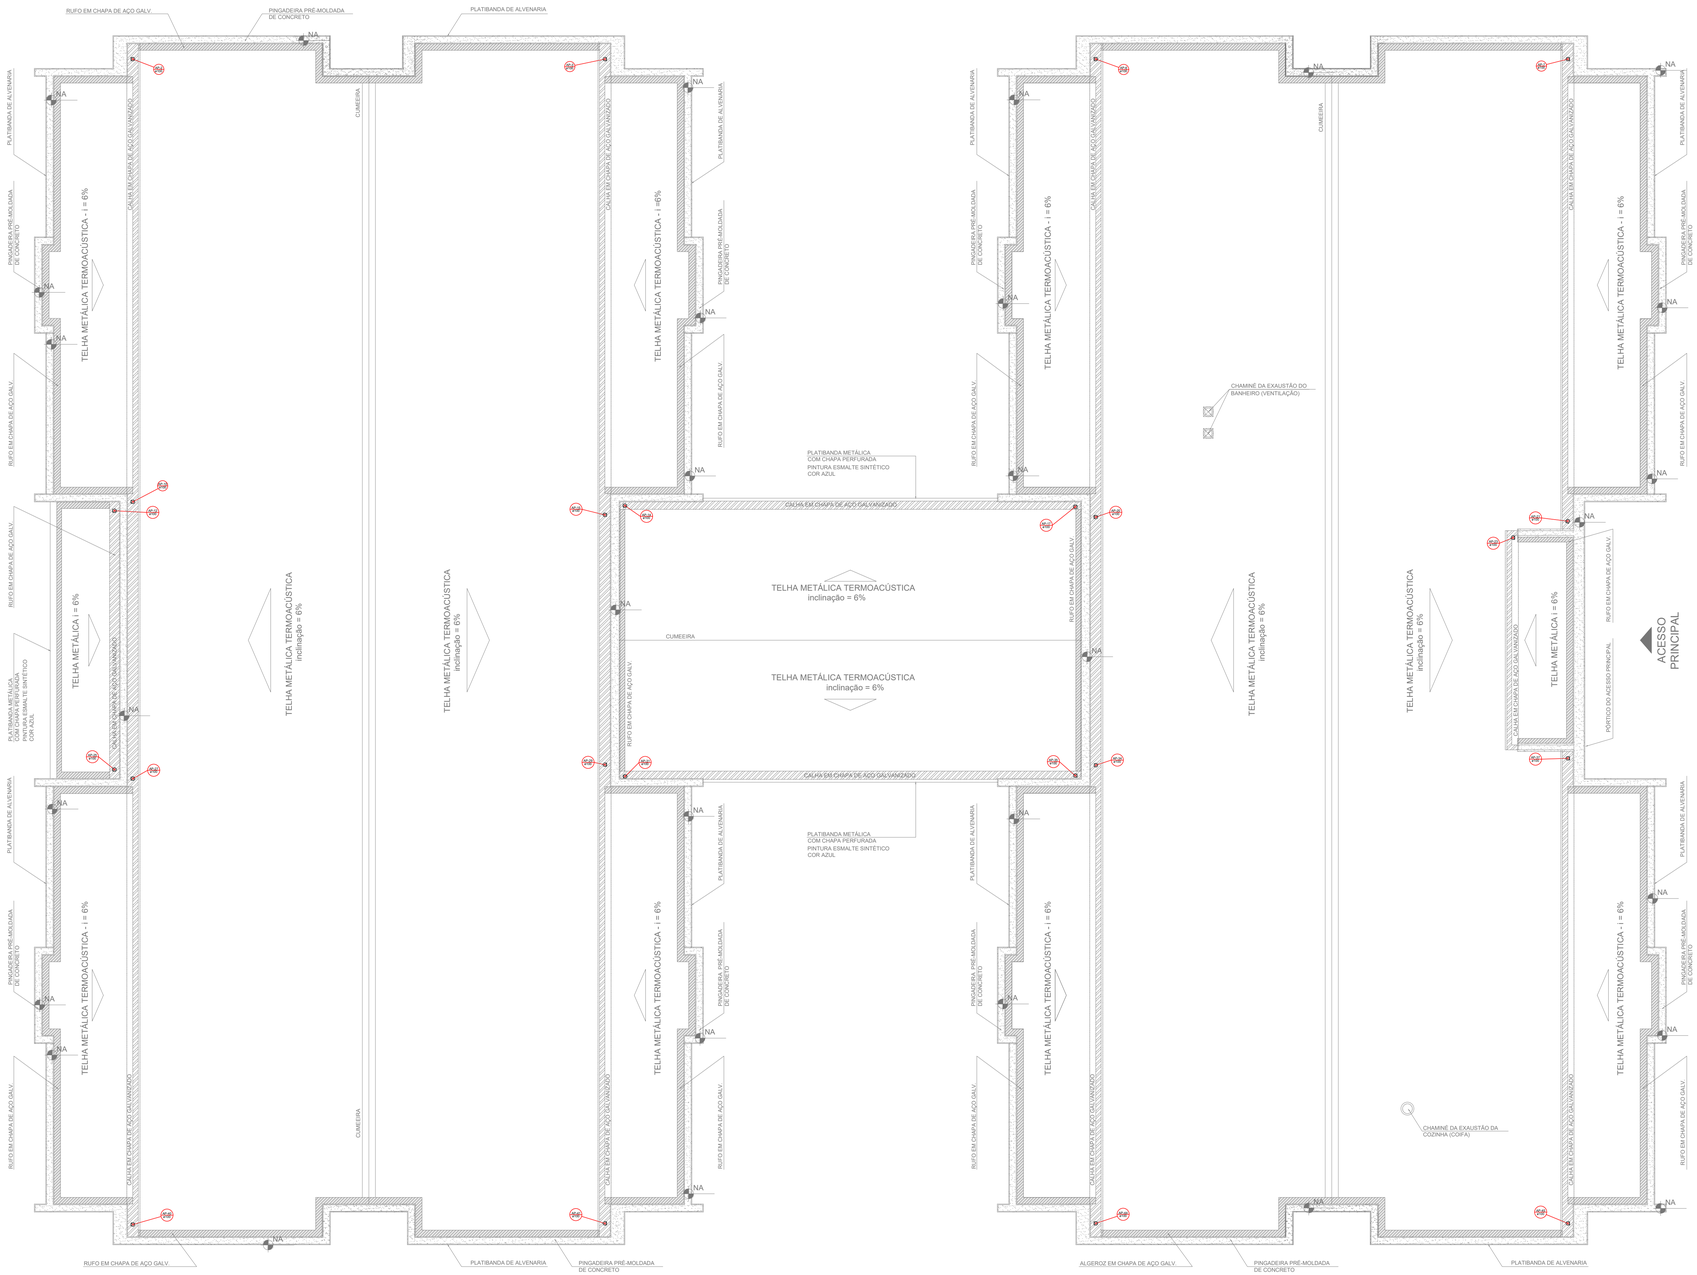

1 PLANTA DA COBERTURA - COLETA
ESCALA 1/75

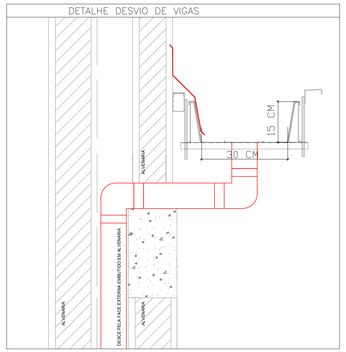

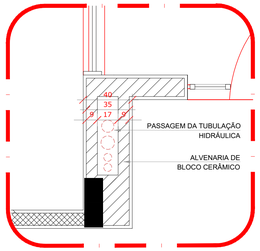

2 DETALHE - SHAFT HIDRÁULICA
ESCALA 1/20

LEGENDA

	CAIXA DE AREIA PLUVIAL SIMPLES 60 x 60 cm
	JOELHO 45
	JOELHO 45- DESCE
	JOELHO 90
	JOELHO 90- COLUNA
	JOELHO 90- DESCE
	CURVA 90 CURTA- DESCE
	JUNÇÃO SIMPLES
	TÊ SANITÁRIO
	RALOS PLUVIAIS

DETALHE GERAL DA CALHA

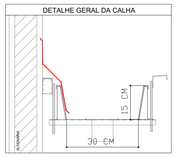

NOTAS

- EXECUTAR ESTE PROJETO JUNTAMENTE COM O PROJETO ESTRUTURAL;
- ANTES DA CONCRETAGEMPREVERPASSAGEM PARA AS TUBULAÇÕES, DENTRO DOS LIMITESESTABELECIDOS PELA NBR 6118:2014;
- ALTERAÇÕESNESTE PROJETO SOMENTE COM AUTORIZAÇÃO EXPRESSA DO FNDE;

REFERÊNCIAS:

- MEMORIAL DESCRITIVO E ESPECIFICAÇÕES TÉCNICAS

PREFEITURA MUNICIPAL TRAMANDAÍ

PREFEITURA MUN. DE TRAMANDAÍ
SECRETARIA MUNICIPAL DE OBRAS
E SERVIÇOS PÚBLICOS
APROVADO
____/____/20__

Engenheiro Civil Alcides Victor Lopes Milanezi - CREA RS243013

PREFEITURA MUNICIPAL DE TRAMANDAÍ

SECRETARIA MUNICIPAL DE OBRAS - DEPARTAMENTO DE ENGENHARIA

Projeto: E.M.E.I. PORTAL DAS FLORES	
Endereço: Rua das Begônias, 771 - SETOR 119, QUADRA 95 - LOTE 01 - JARDIM ATLÂNTICO - TRAMANDAÍ - RS	Data: SET/2024
Proprietário: Município de Tramandaí	Escala: INDICADAS
Responsável Técnico: Arq. e Urbanista Paulo Ricardo Viegas Alves - CAU A 87.107-3	Desenho CAD: M.Oliveira
	Área Total: - m²
Assunto: PLANTA DA REDE PLUVIAL, PONTOS DE COLETA E PLANTA DE COBERTURA	Prancha: 03/04

Prefeitura Municipal de Tramandaí Avenida da Igreja nº 346 - Centro - CNPJ 88777200000186 - Fone (51) 3684-9000 - CEP: 95590-000