



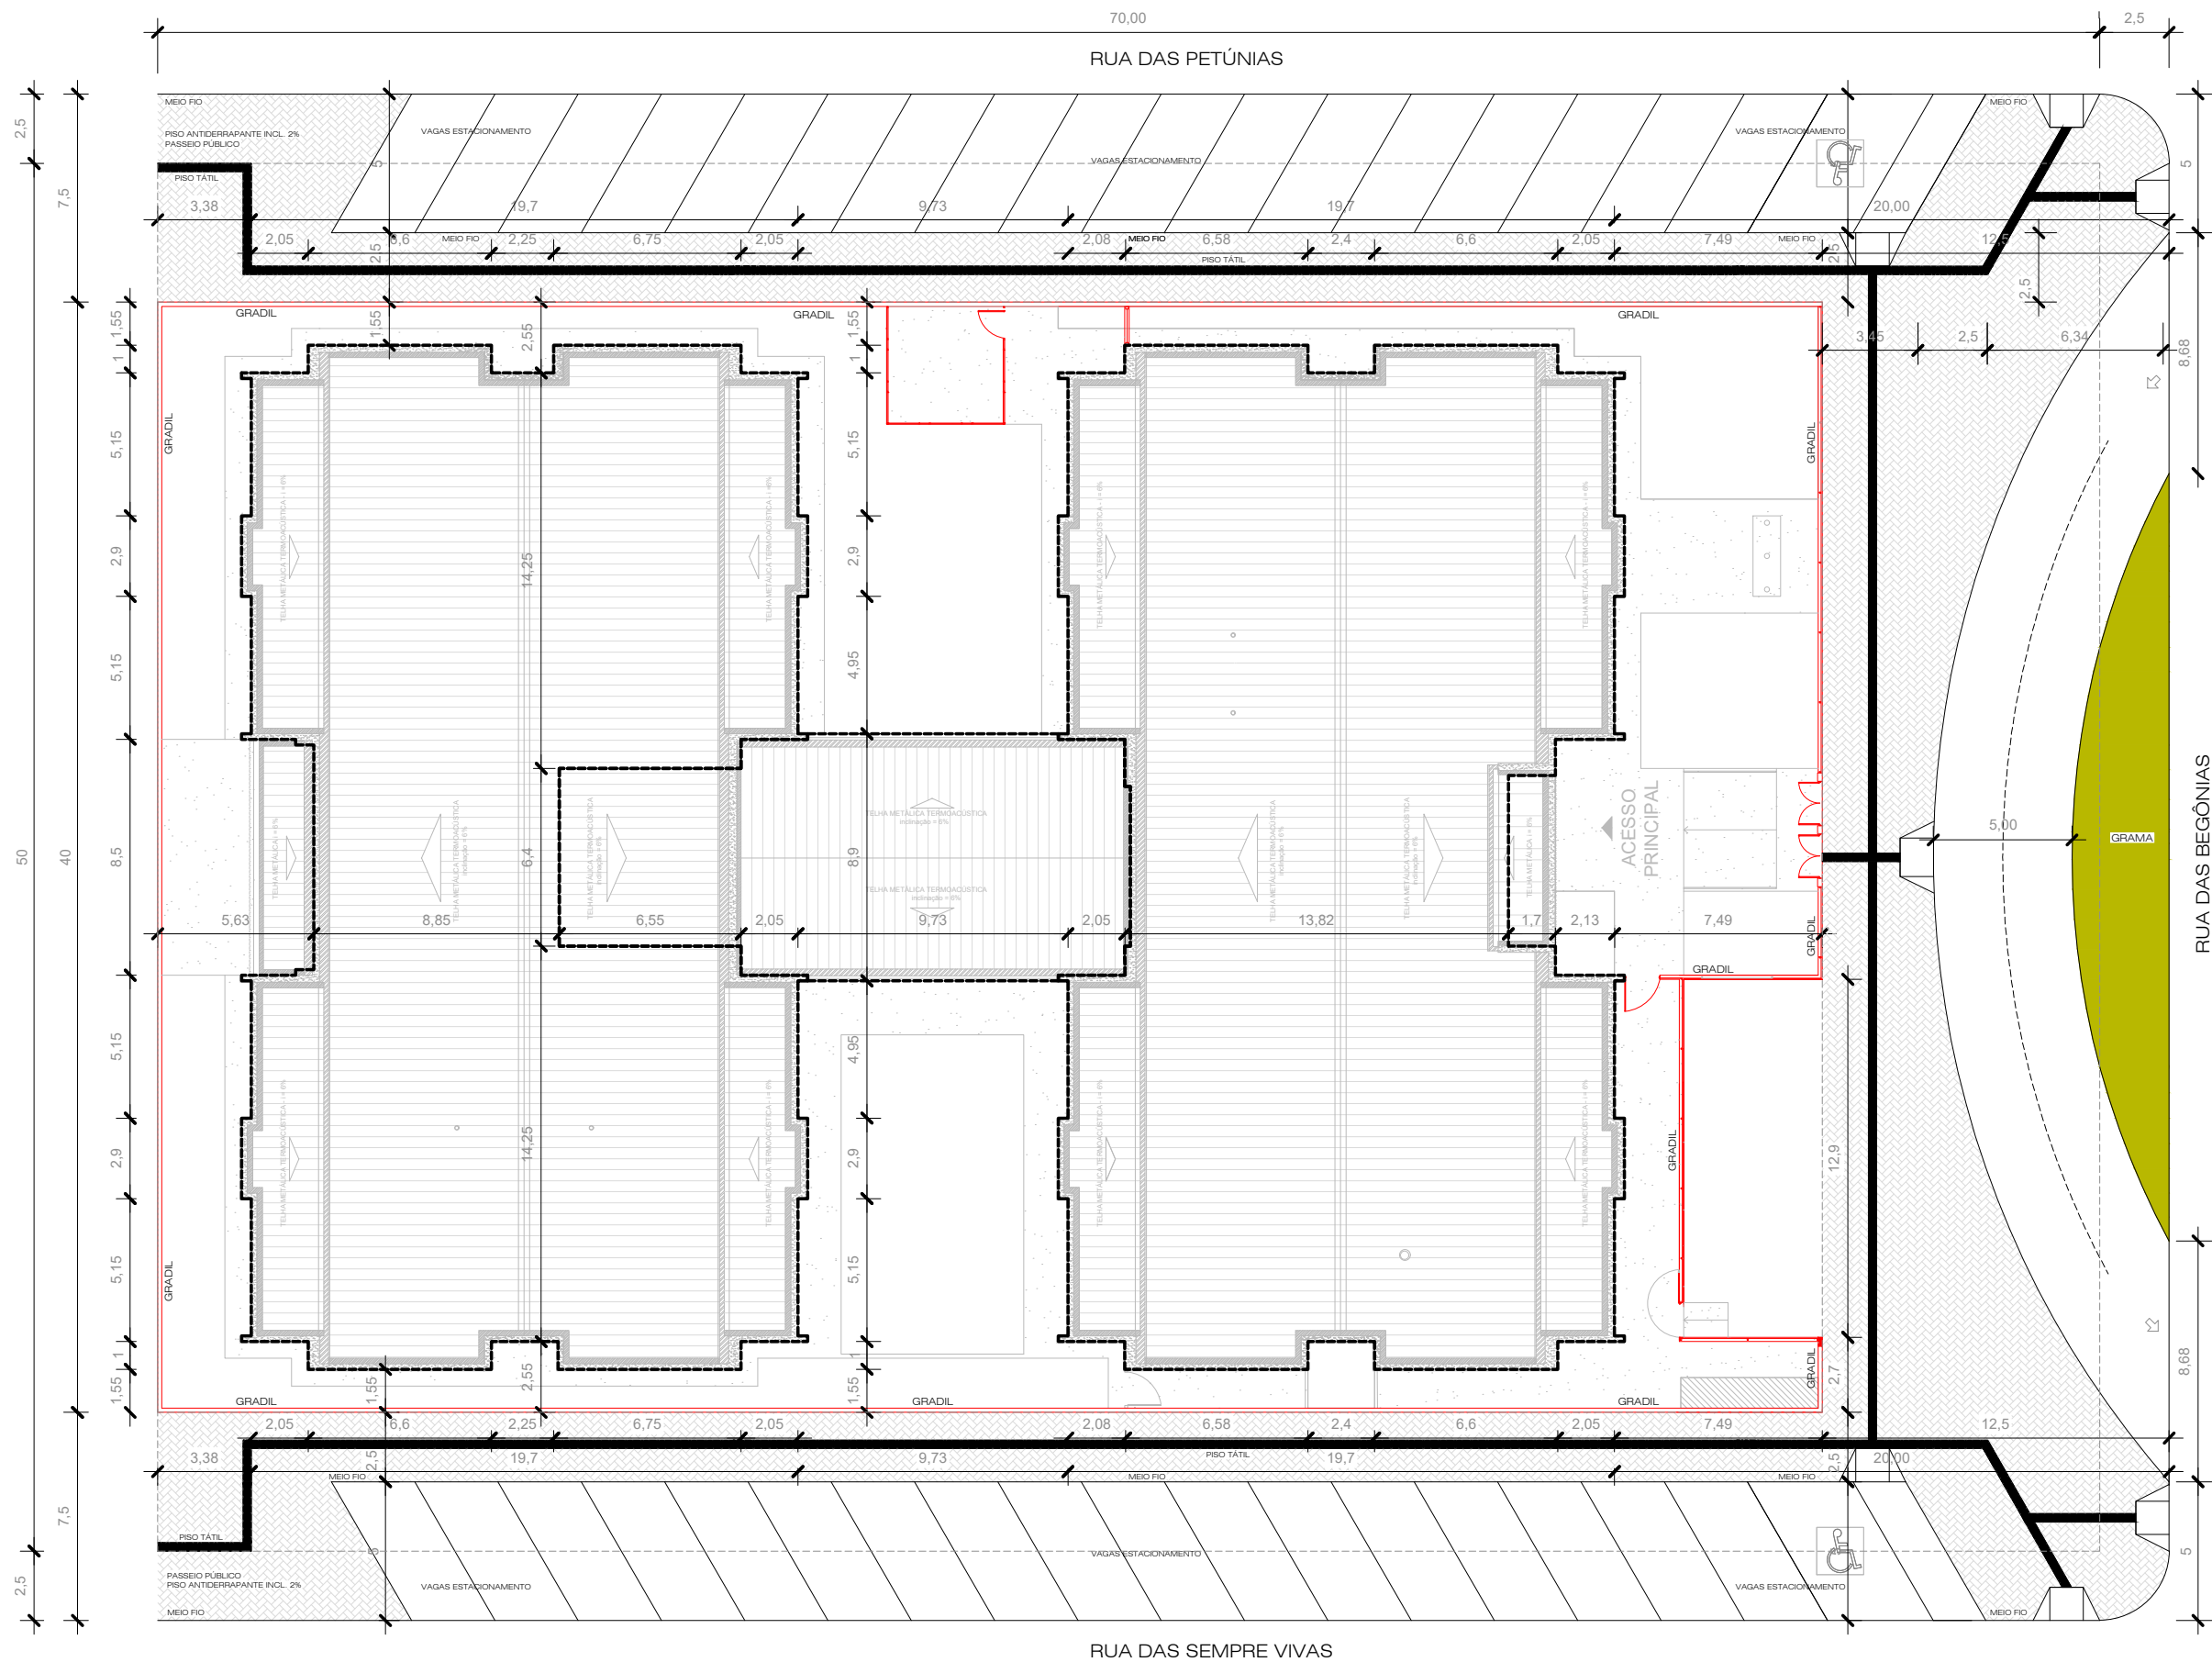

LOCALIZAÇÃO
ESC.: 1:250

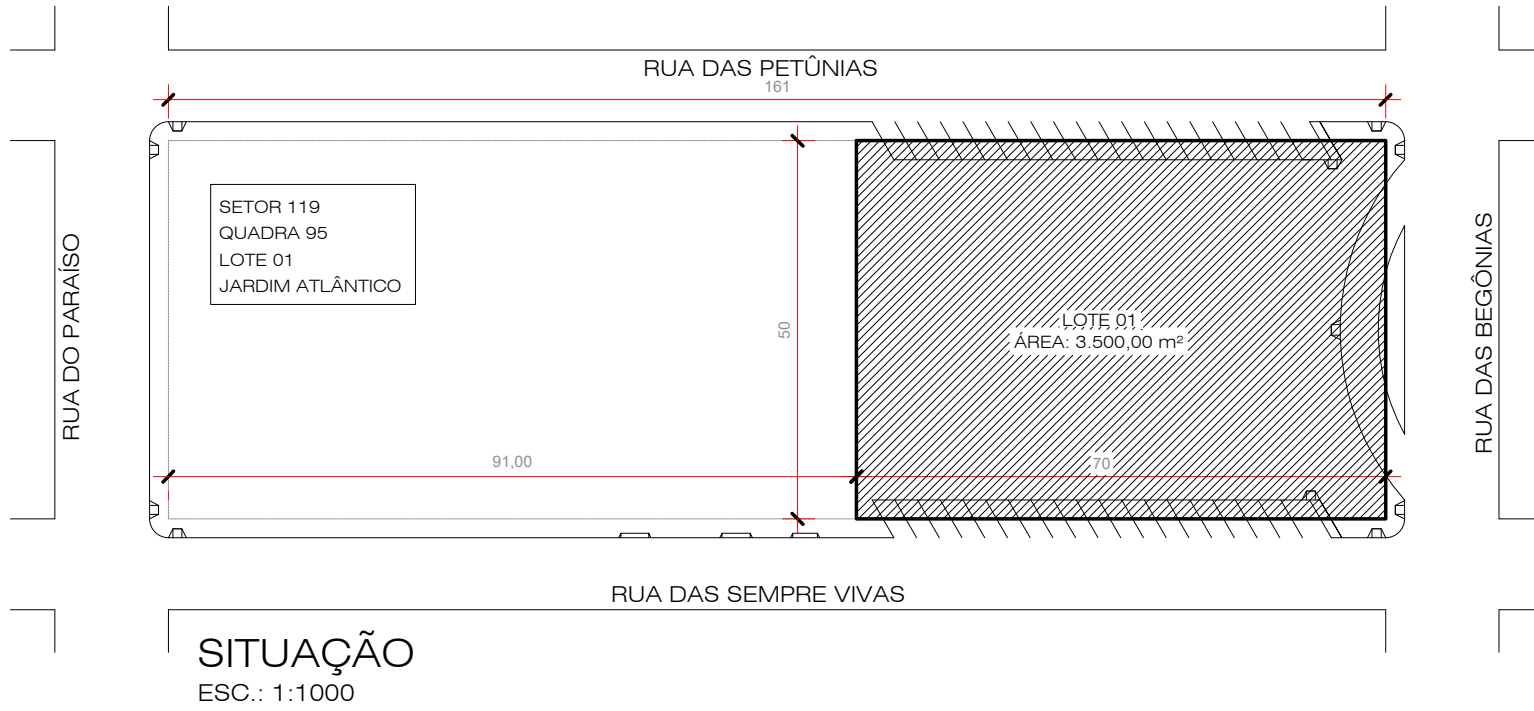

Engenheiro Civil - Alcides Victor Lopes Milanezi CREA - RS243013

PREFEITURA MUNICIPAL DE TRAMANDAÍ
SECRETARIA MUNICIPAL DE OBRAS - DEPARTAMENTO DE ENGENHARIA



Projeto:	E.M.E.I. PORTAL DAS FLORES	Data:	SET/2024
Endereço da obra:	Rua das Begônias, 771 - SETOR 119, QUADRA 95 - LOTE 01 - JARDIM ATLÂNTICO - TRAMANDAÍ - RS	Escala:	INDICADAS
Proprietário:	Município de Tramandaí	Desenho CAD:	M.Oliveira
Responsável Técnico:	Arq. e Urbanista Paulo Ricardo Viegas Alves - CAU A 87.107-3	Área Total:	- m²
Assunto:	SITUAÇÃO E LOCALIZAÇÃO	Prancha:	01/01