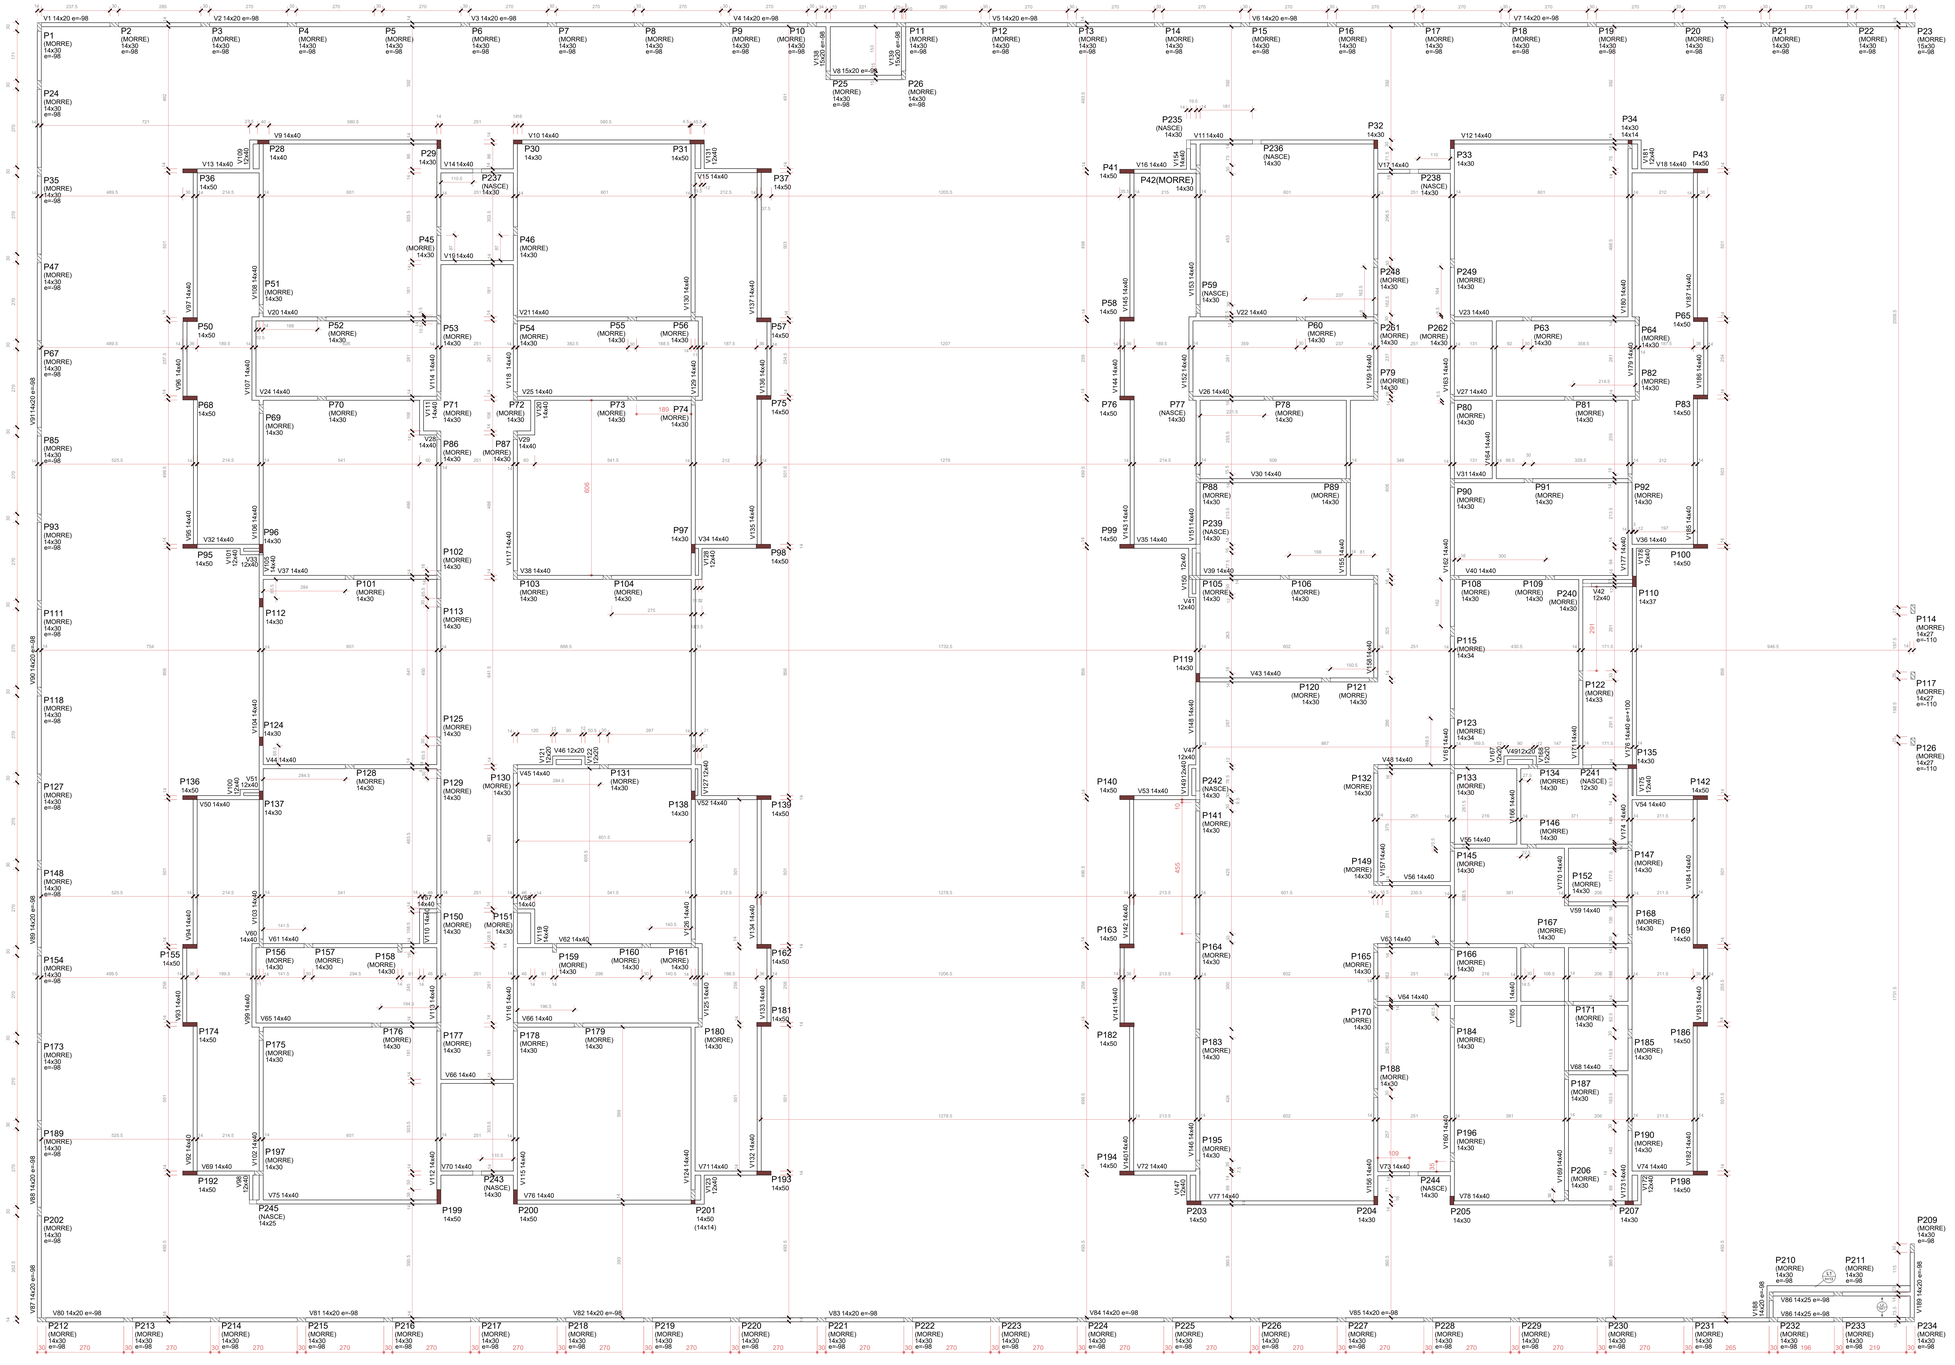

1 FORMA DO PAVIMENTO COBERTURA
ESCALA 1/75

PREFEITURA MUNICIPAL DE TRAMANDAÍ

SECRETARIA MUNICIPAL DE OBRAS - DEPARTAMENTO DE ENGENHARIA

Projeto: E.M.E.I. PORTAL DAS FLORES	
Endereço da obra: Rua das Begônias, 771 - SETOR 119, QUADRA 95 - LOTE 01 - JARDIM ATLÂNTICO - TRAMANDAÍ - RS	Data: SET/2024
Proprietário: Município de Tramandaí	Escala: INDICADAS
Responsável Técnico: Arq. e Urbanista Paulo Ricardo Viegas Alves - CAU A B7.107-3	Desenho CAD: M.Oliveira
	Area Total: ---m²
Assunto: VIGAS SUPERIOR - PROJETO ORIGINAL	Prancha: 01/04

Prefeitura Municipal de Tramandaí: Avenida da Igreja nº 346 - Centro - CNPJ: 88777100100195 - Fone: (51) 3664-8800 - CEP: 95.590-000