


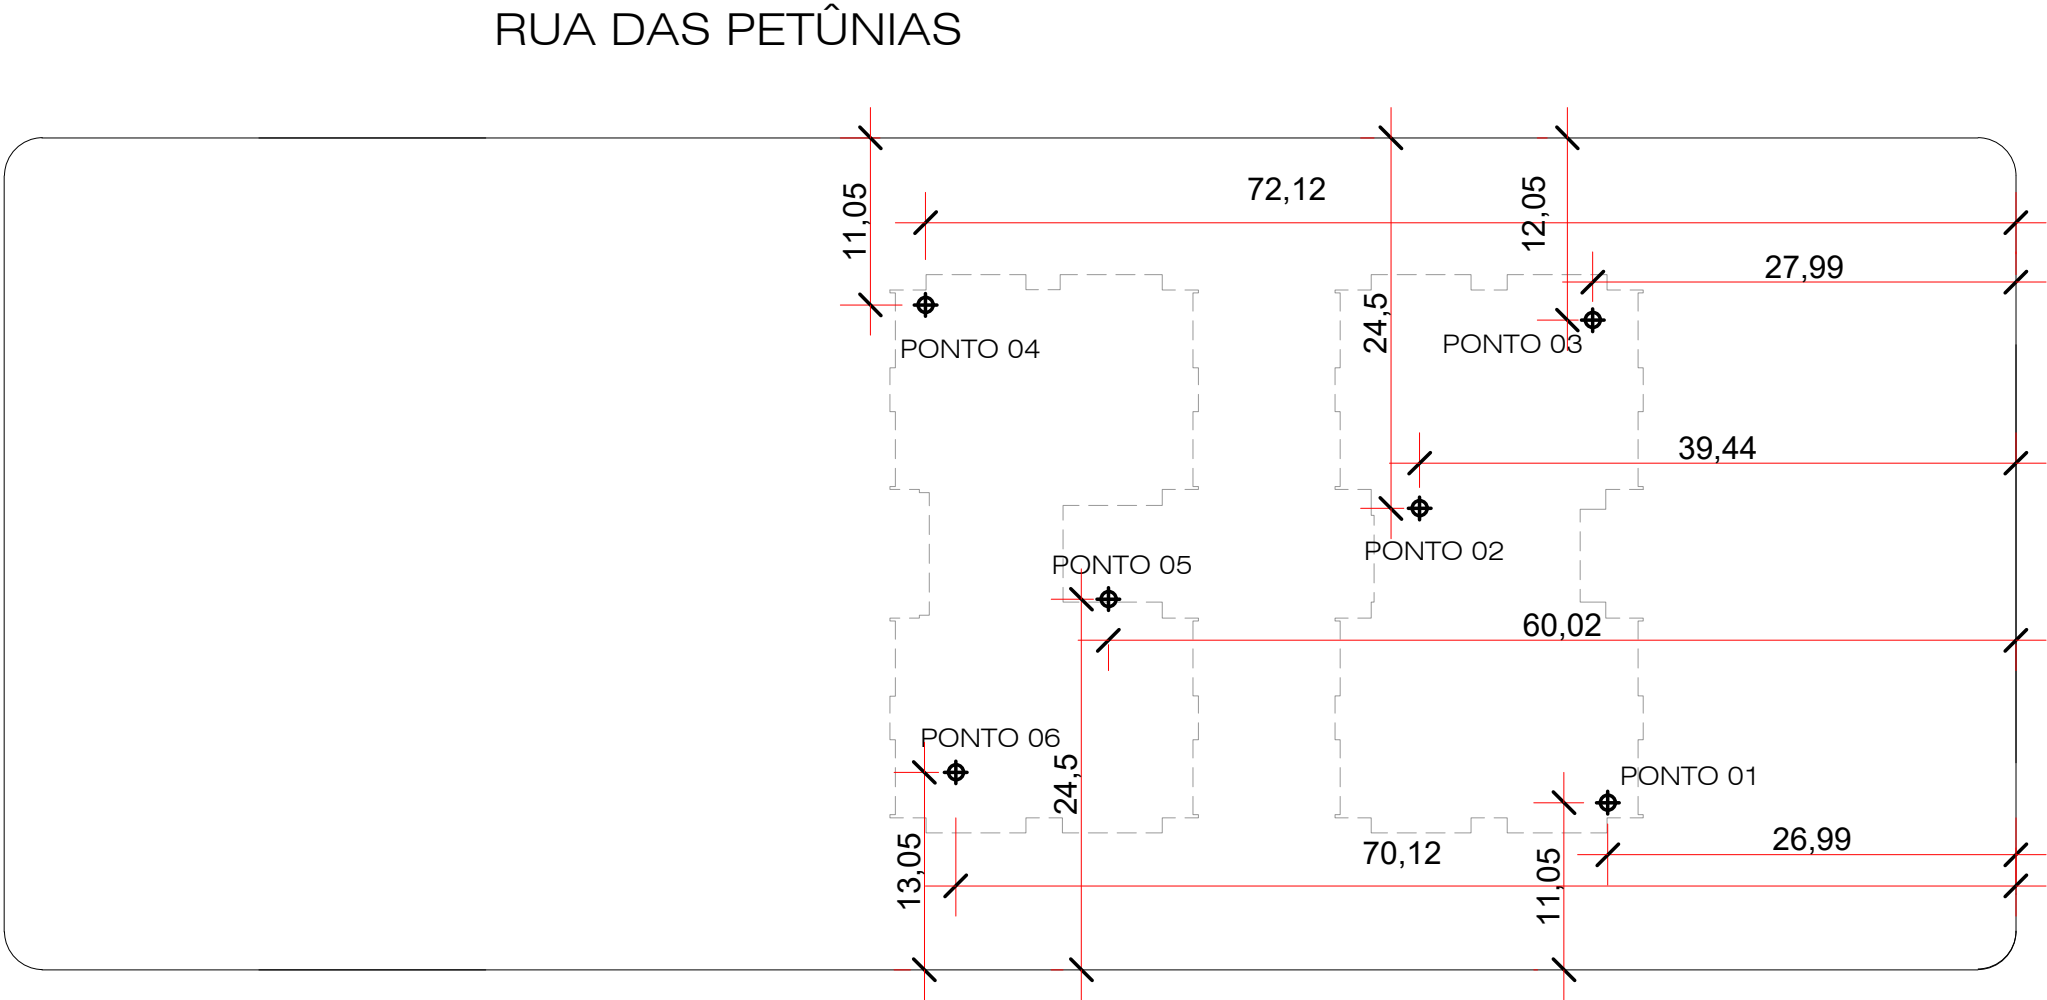

SITUAÇÃO

ESC.: 1:500

SETOR 119
QUADRA 95
LOTE 03
JARDIM ATLÂNTICO

PREFEITURA MUNICIPAL DE TRAMANDAÍ

SECRETARIA MUNICIPAL DE OBRAS - DEPARTAMENTO DE ENGENHARIA



Projeto:	SONDAGEM SPT	Data:	SET/2024
Endereço da obra:	SETOR 114, QUADRA 20 - LOTE 03 - ZONA NOVA EXTENSÃO SUL - TRAMANDAÍ - RS	Escala:	INDICADAS
Proprietário:	Município de Tramandaí	Desenho CAD:	M.Oliveira
Responsável Técnico:	Engenheiro Civil Milton R. Pedrollo Bittencourt - CREA/RS Nº 158788	Área Total:	- m²
Assunto:	LOCALIZAÇÃO DOS FUROS DE SONDAGEM	Prancha:	01/01

Prefeitura Municipal de Tramandaí, Avenida da Igreja, nº 346 - Centro - CNPJ: 88771001000180 - Fone: [51] 3684-9000 - CEP: 95.590-000