


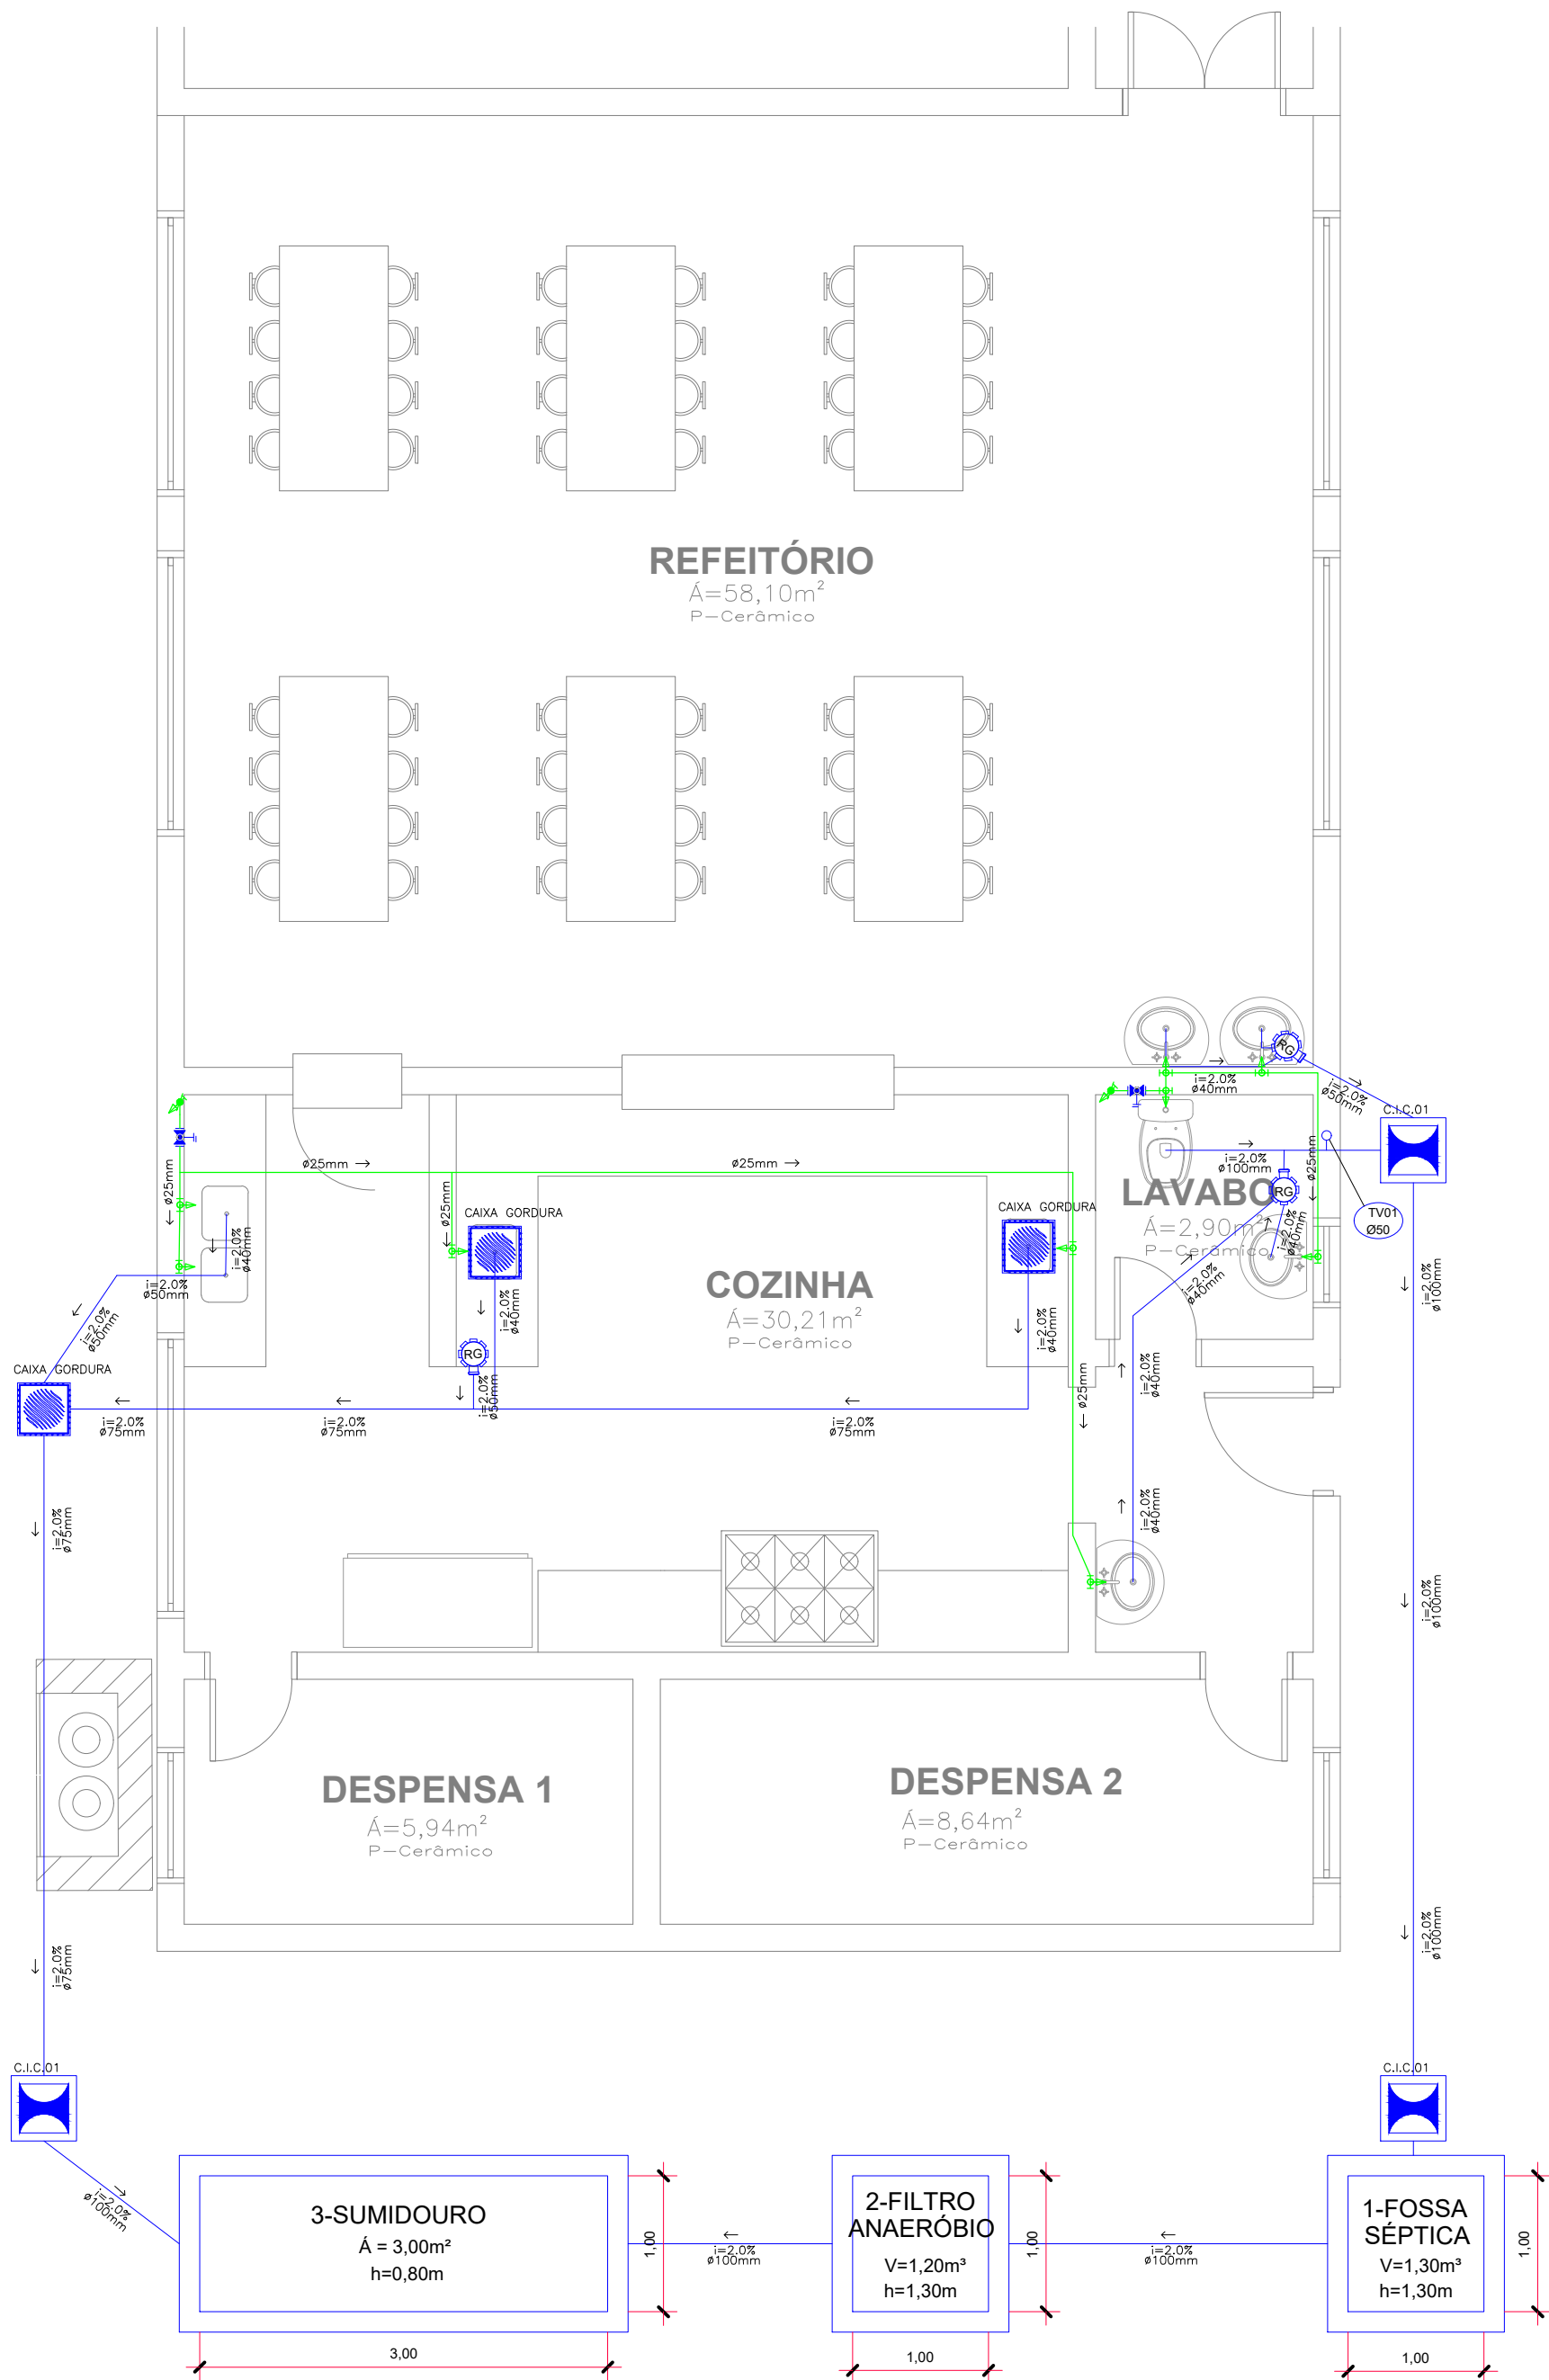

Legenda



RG
ø150

CGS
ø250

CAI
60x60xvar

CAI
60x60xvar

CAI
60x60xvar

RS
100mm

TUBO DE QUEDA PLUVIAL (DIÂMETRO)

TUBO DE QUEDA CLOACAL (DIÂMETRO)

TUBO VENTILADOR (DIÂMETRO)

RAMAL DE ÁGUA FRIA PVC/DIÂMETRO

RAMAL DE ÁGUA FRIA - PELO PISO

RAMAL DE ÁGUA QUENTE CPVC/DIÂMETRO

RAMAL DE ÁGUA QUENTE - PELO PISO

REGISTRO GERAL (RG)

MISTURADOR ÁGUA QUENTE E FRIA

ENTRADA ÁGUA

CAD
ø22

CAF
ø25

HIDRÔMETRO

TORNEIRA DE JARDIM(TJ)

CANALIZAÇÃO DE ESGOTO CLOACAL

CANALIZAÇÃO DE ESGOTO PLUVIAL



PVC 100mm

PVC 75mm

PVC 50mm

PVC 40mm

PREFEITURA MUNICIPAL DE TRAMANDAÍ

SECRETARIA MUNICIPAL DE OBRAS - DEPARTAMENTO DE ENGENHARIA

Projeto: AMPLIAÇÃO E.M.E.I MUNDO ENCANTADO

Endereço da obra: Av. Minas Gerais, 2580, Nova Tramandaí - Tramandaí/RS - 95590-000

Proprietário: Município de Tramandaí

Responsável Técnico: Arquiteto - Paulo Ricardo Viegas Alves - CAU/RS A86107-3

Assunto: Hidrossanitário

Data: FEV / 2025

Escola: Indicada

Desenho CAD: Evelyn Leonardi

Área: 117,45m²

Prancha: 06/07

Prefeitura Municipal de Tramandaí, Avenida da Igreja, nº 346 - Centro - CNPJ: 88771001000180 - Fone: (51) 3684-9000 - CEP: 95.590-000