NOTAS

- MEDIDAS E NÍVEIS EM METROS;
- VERIFICAR POSIÇÃO EXATA DOS PILARES NO PROJETO ESTRUTURAL;
- VERIFICAR DETALHES CONSTRUTIVOS PERTINENTES NAS PRANCHAS DE DETALHAMENTO;
- EM CASO DE CONFLITO DE INFORMAÇÕES ENTRE O PROJETO GRÁFICO E O MEMORIAL DESCRITIVO, PREVALECE A INFORMAÇÃO CONTIDA NOS DESENHOS;
- ALTERAÇÕES NESTE PROJETO SOMENTE COM AUTORIZAÇÃO EXPRESSA DO FNDE

REFERENCIAS:

- PLANILHA DE QUANTITATIVOS
- MEMORIAL DESCRITIVO E ESPECIFICAÇÕES TÉCNICAS

LEGENDA

+0,00 (NA) +0,00 (NO) / +0,03 (NA)	INDICAÇÃO NÍVEIS PLANTA E CORTE	01	INDICAÇÃO DE VISTAS
X PE-XX	INDICAÇÃO DE CORTES	P1	ESPECIFICAÇÃO DE MATERIAIS DE PISO
X PE-XX	INDICAÇÃO DE FACHADAS	I1 E1	ESPECIFICAÇÃO DE MATERIAIS DE PAREDE INTERNA E EXTERNA
PMX JA-X	INDICAÇÃO DE PORTAS E JANELAS	T1	ESPECIFICAÇÃO DE MATERIAIS DE TETO
DET X XX	INDICAÇÃO DE DETALHES		

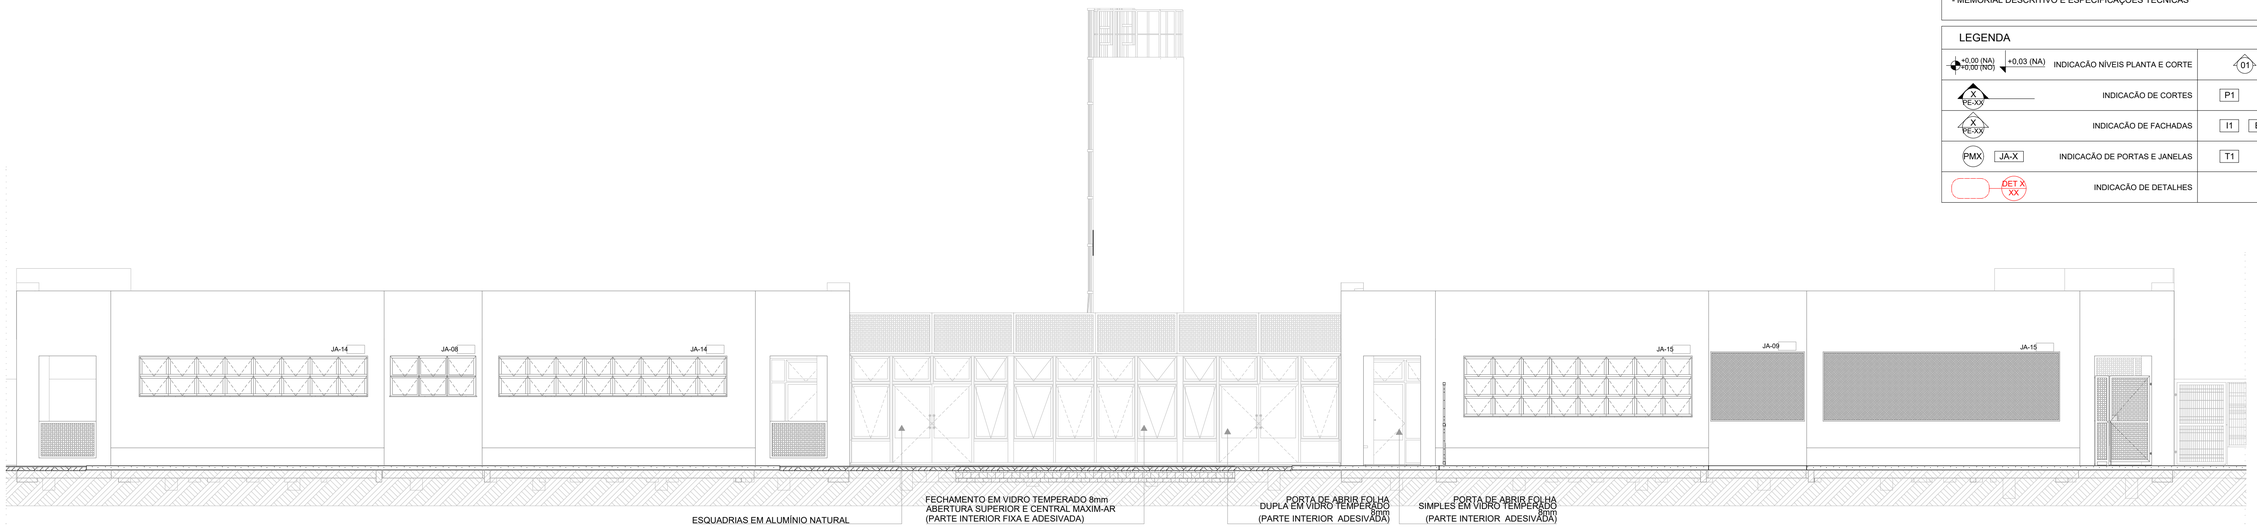

1 VISTA 1
ESCALA1:75

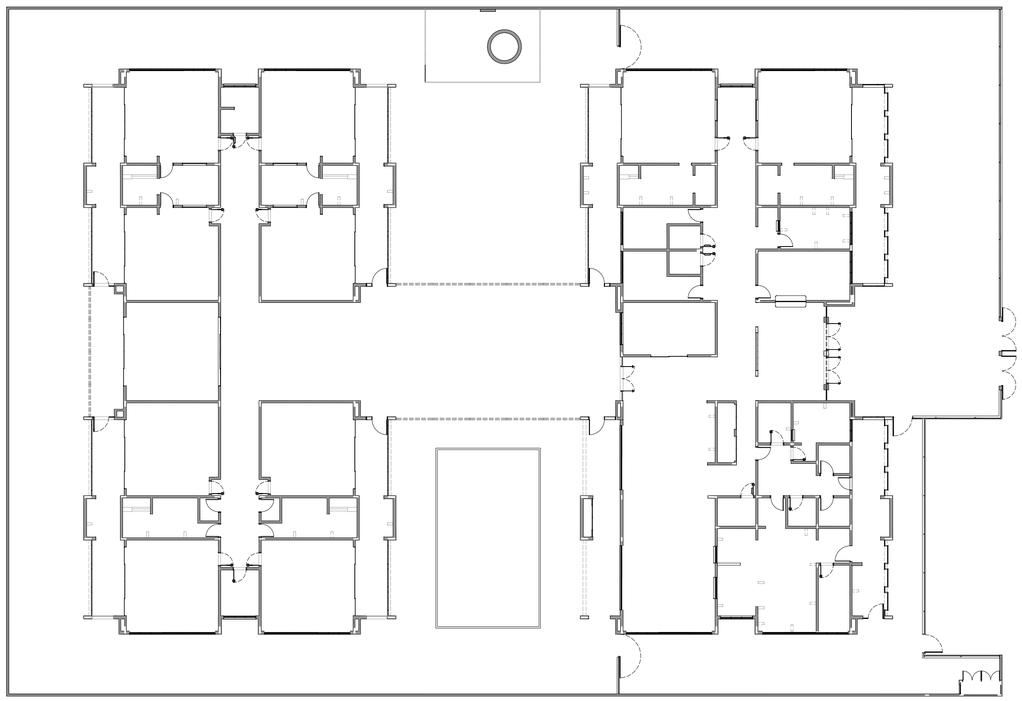

2 PLANTA BAIXA
ESCALA1:200

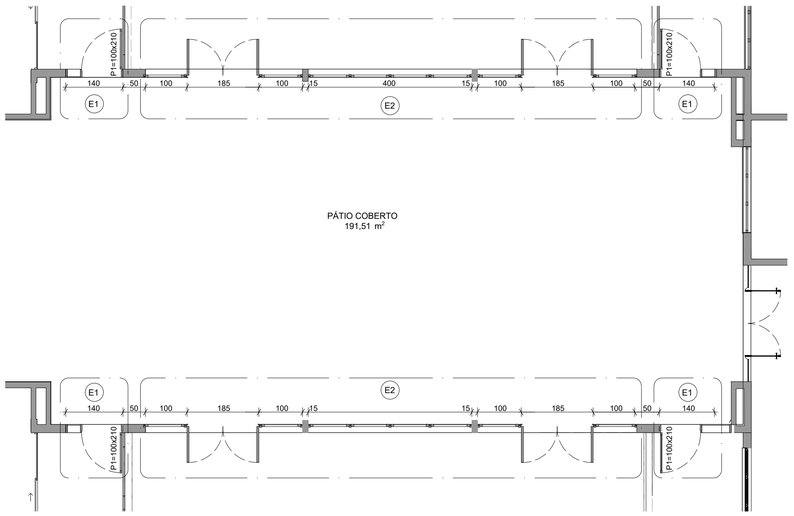

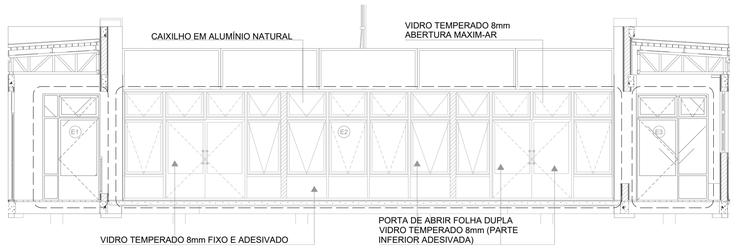

3 DETALHE
ESCALA1:75

Nº	DATA	DESCRIÇÃO

CONTROLE DE REVISÕES

PREFEITURA MUNICIPAL TRAMANDAÍ
PROTOCOLO

PREFEITURA MUN. DE TRAMANDAÍ
SECRETARIA MUNICIPAL DE OBRAS
E SERVIÇOS PÚBLICOS
APROVADO

____/____/20___

Arq. e Urbanista Sandro da Silva Reis - CAU A 124337-3

PREFEITURA MUNICIPAL DE TRAMANDAÍ

SECRETARIA MUNICIPAL DE OBRAS - DEPARTAMENTO DE ENGENHARIA

Projeto: E.M.E.I. PORTAL DAS FLORES

Endereço da obra: Rua das Begônias, 771 - SETOR 119, QUADRA 95 - LOTE 01 - JARDIM ATLÂNTICO - TRAMANDAÍ - RS

Data: SET/2024

Proprietário: Município de Tramandaí

Escala: INDICADAS

Responsável Tecnico: Arq. e Urbanista Paulo Ricardo Viegas Alves - CAU A 87.107-3

Desenho CAD: M.Oliveira

Área Total: - m²

Assunto: PLANTA BAIXA, FACHADA E DETALHES PÁTIO COBERTO

Prancha: 01/01

Prefeitura Municipal de Tramandaí Avenida da Igreja nº 346 - Centro - CNPJ 88771001000180 - Fone: (51) 3684-9000 - CEP: 95.590-000