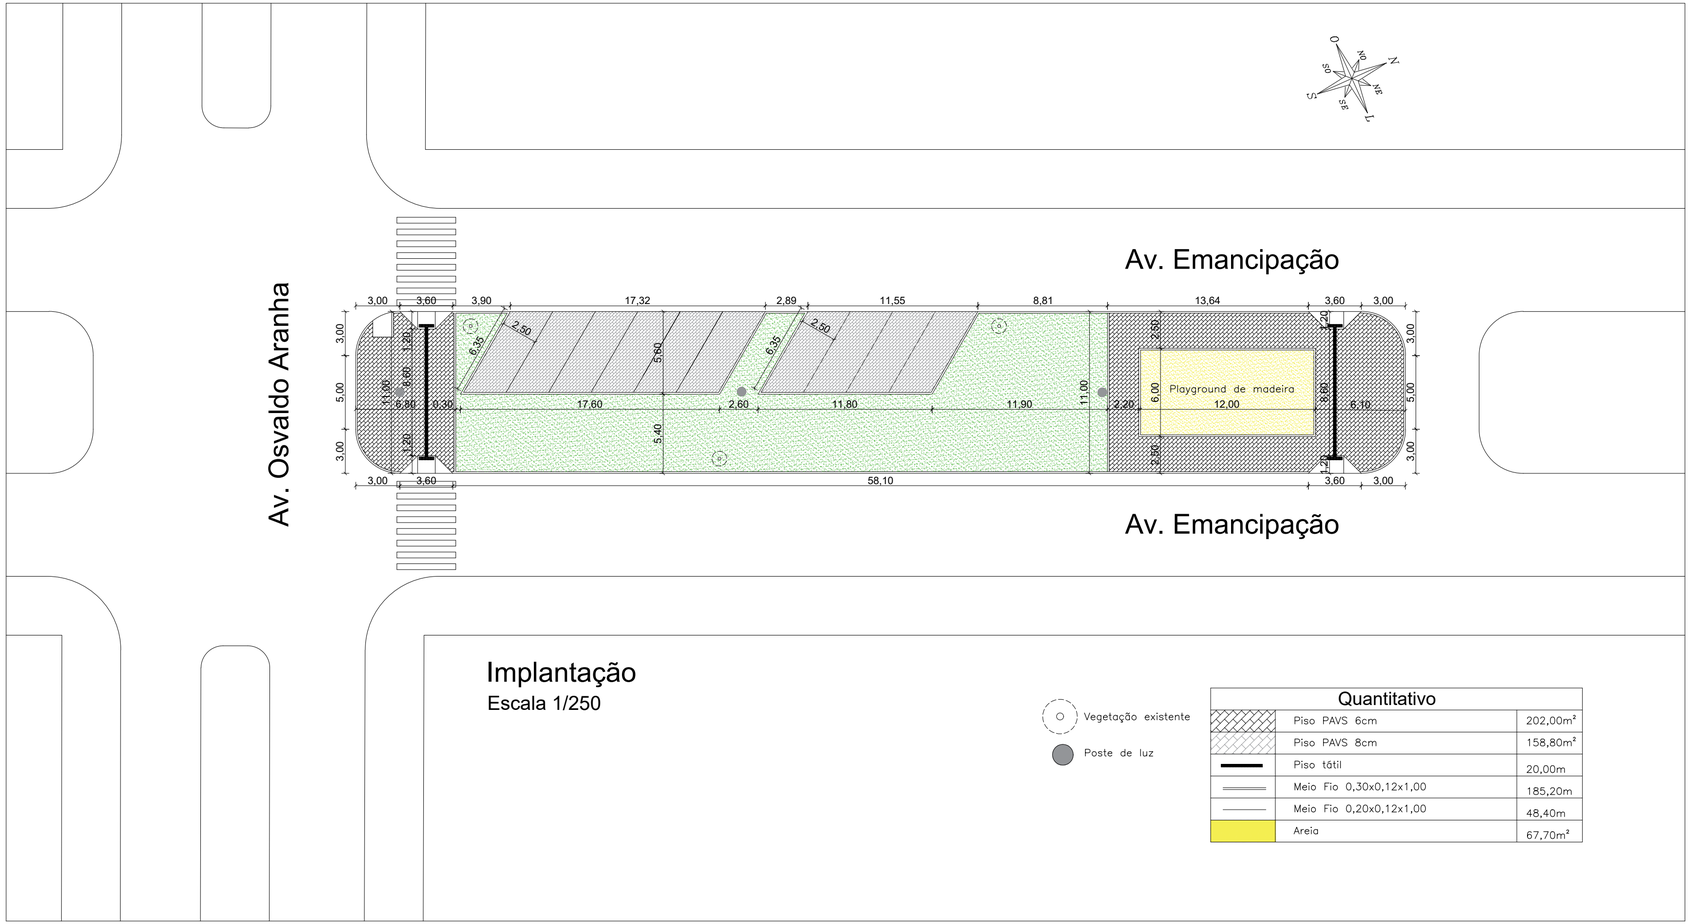

Implantação

Escala 1/250

Vegetação existente

Poste de luz

Quantitativo	
Piso PAVS 6cm	202,00m²
Piso PAVS 8cm	158,80m²
Piso tátil	20,00m
Meio Fio 0,30x0,12x1,00	185,20m
Meio Fio 0,20x0,12x1,00	48,40m
Areia	67,70m²

PREFEITURA MUNICIPAL DE TRAMANDAÍ

SECRETARIA MUNICIPAL DE OBRAS - DEPARTAMENTO DE ENGENHARIA

Projeto:

ESTACIONAMENTO FARMÁCIA MUNICPAL

Endereço da obra: Av. Emancipação, esquina com a Av. Osvaldo Aranha - São José - Tramandaí/RS

Proprietário:

Município de Tramandaí

Responsável Tecnico:

Engenheiro Civil Alcides Victor Lopes Milanezi - CREA/RS 243013

Assunto: Implantação

Data: Julho / 2024

Escala: 1/250

Desenho CAD: AMANDA

Área Total: 776,00m²

Prancha: única

Prefeitura Municipal de Tramandaí .Avenida da Igreja ,nº 346 - Centro - CNPJ: 88771001000180 - Fone: [51] 3684-9000 - CEP: 95.590-000