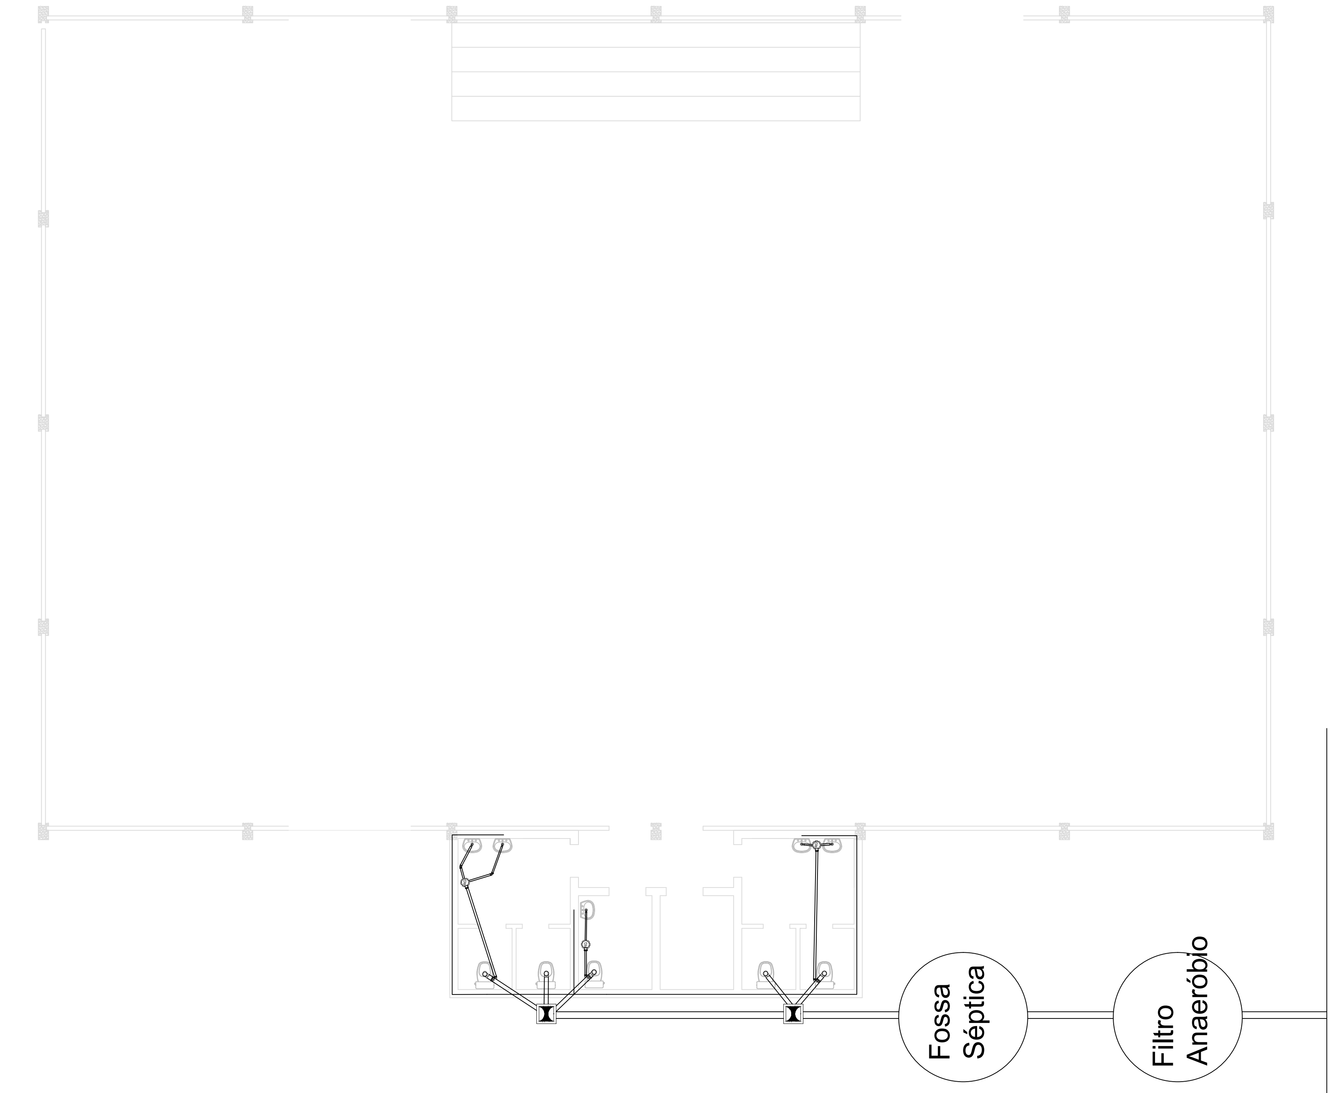

PREFEITURA MUNICIPAL DE TRAMANDAÍ

SECRETARIA MUNICIPAL DE OBRAS - DEPARTAMENTO DE ENGENHARIA

PROJETO BÁSICO HIDROSSANITÁRIO - GINÁSIO E M E F JORGE ENEAS

RUA DAS HORTENSIAS, 107 - JARDIM ATLÂNTICO - TRAMANDAÍ, RS

Município de Tramandaí


PLANTA BAIXA TÉRREO

Ordem Serviço de Tramandaí Avenida Castro Alves nº 840 - Centro - CEP: 95590-000/CNPJ: Fone: (51) 3020-9000 - CEP: 95590-000

Data:	Dezembro/2022
Escala:	1:75
Desenhista:	M.Oliveira
Área:	645.82 m²
Folha:	única

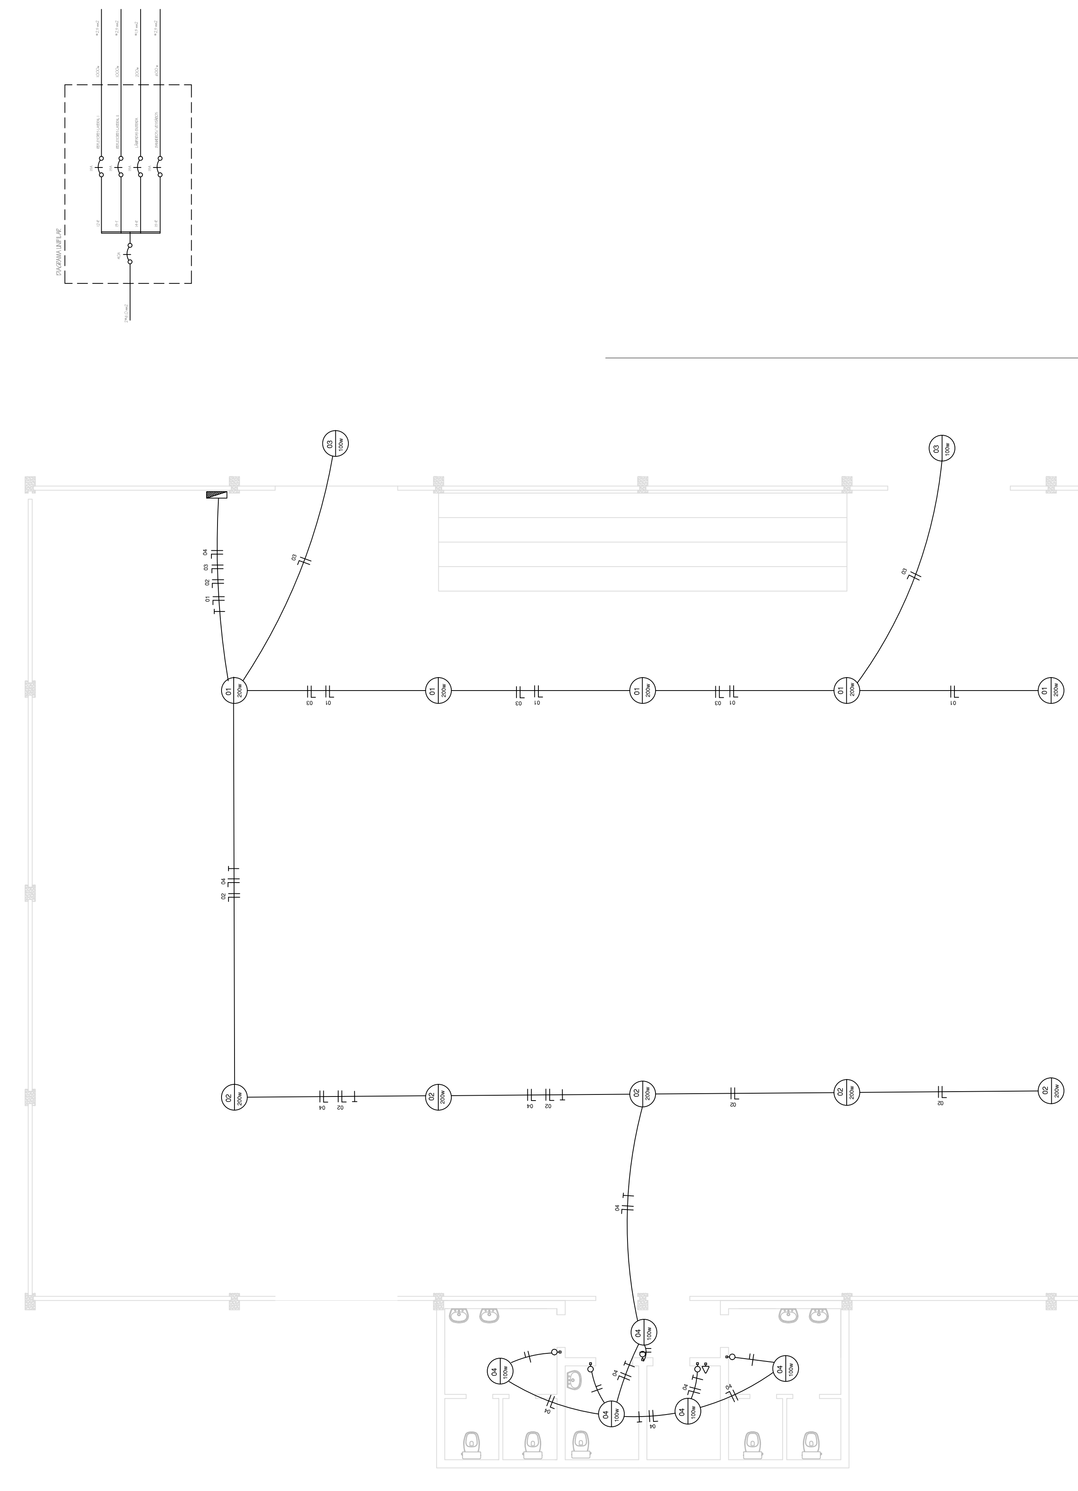
CX 20x20 - 0,60 m
Caixa de Passagem
Caixa de Passagem
Caixa de Passagem