


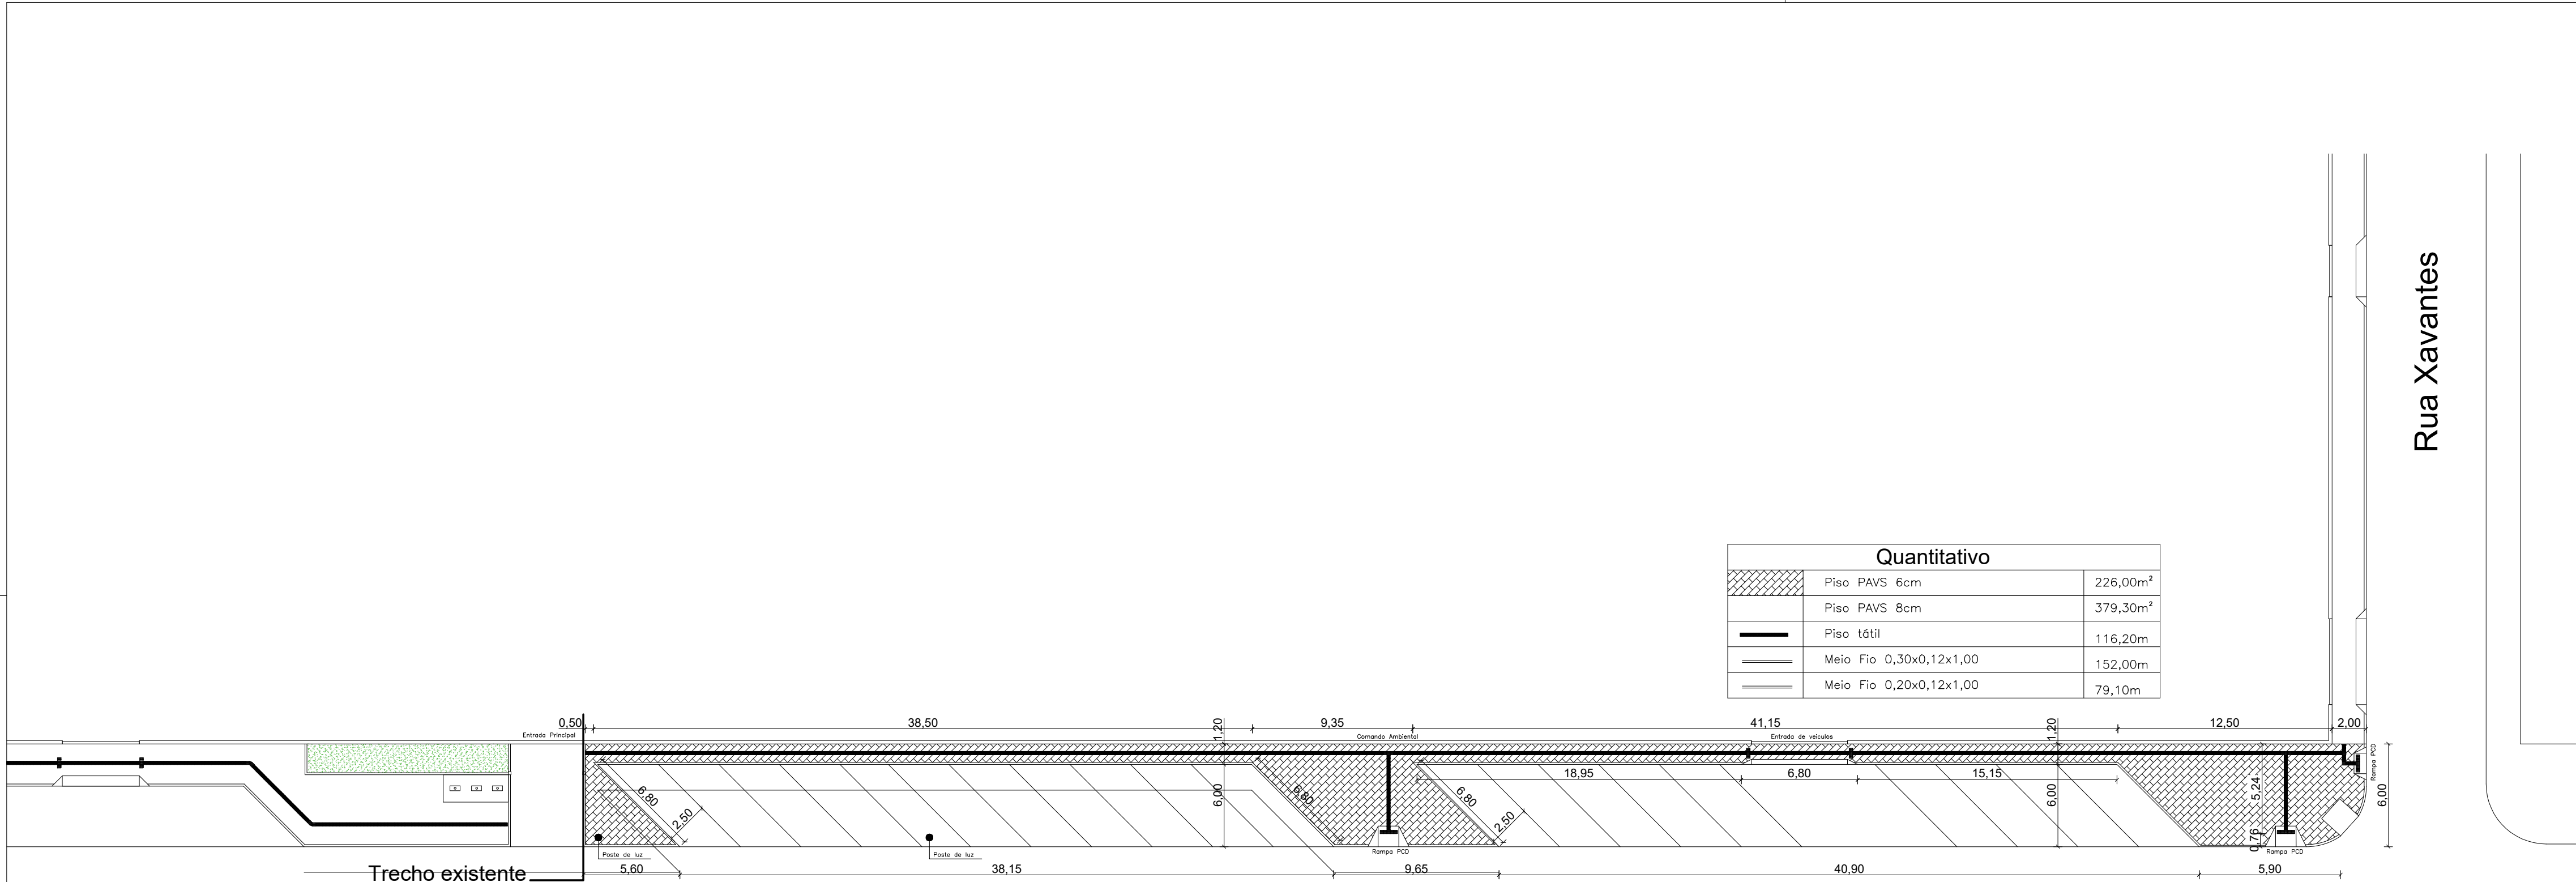

Quantitativo		
	Piso PAVS 6cm	226,00m²
	Piso PAVS 8cm	379,30m²
	Piso tótil	116,20m
	Meio Fio 0,30x0,12x1,00	152,00m
	Meio Fio 0,20x0,12x1,00	79,10m

Av. Emancipação

Rua Xavantes

Implantação geral

ESC: 1/250

PREFEITURA MUNICIPAL DE TRAMANDAÍ

SECRETARIA MUNICIPAL DE OBRAS - DEPARTAMENTO DE ENGENHARIA



Projeto:	CALÇADA BRIGADA MILITAR	Data:	Julho / 2024
Endereço da obra:	Av. Emancipação, esquina com a Rua Xavantes - Centro - Tramandaí/RS	Escala:	1/250
Proprietário:	Município de Tramandaí	Desenho CAD:	AMANDA
Responsável Técnico:	Engenheiro Civil Alcides Victor Lopes Milanezi - CREA/RS 243013	Área Total:	622,00m²
Assunto:	Implantação e Detalhe Meio Fio	Prancha:	única
Prefeitura Municipal de Tramandaí - Avenida da Igreja, nº 346 - Centro - CNPJ: 88771001000180 - Fone: (51) 3684-9000 - CEP: 95.590-000			