



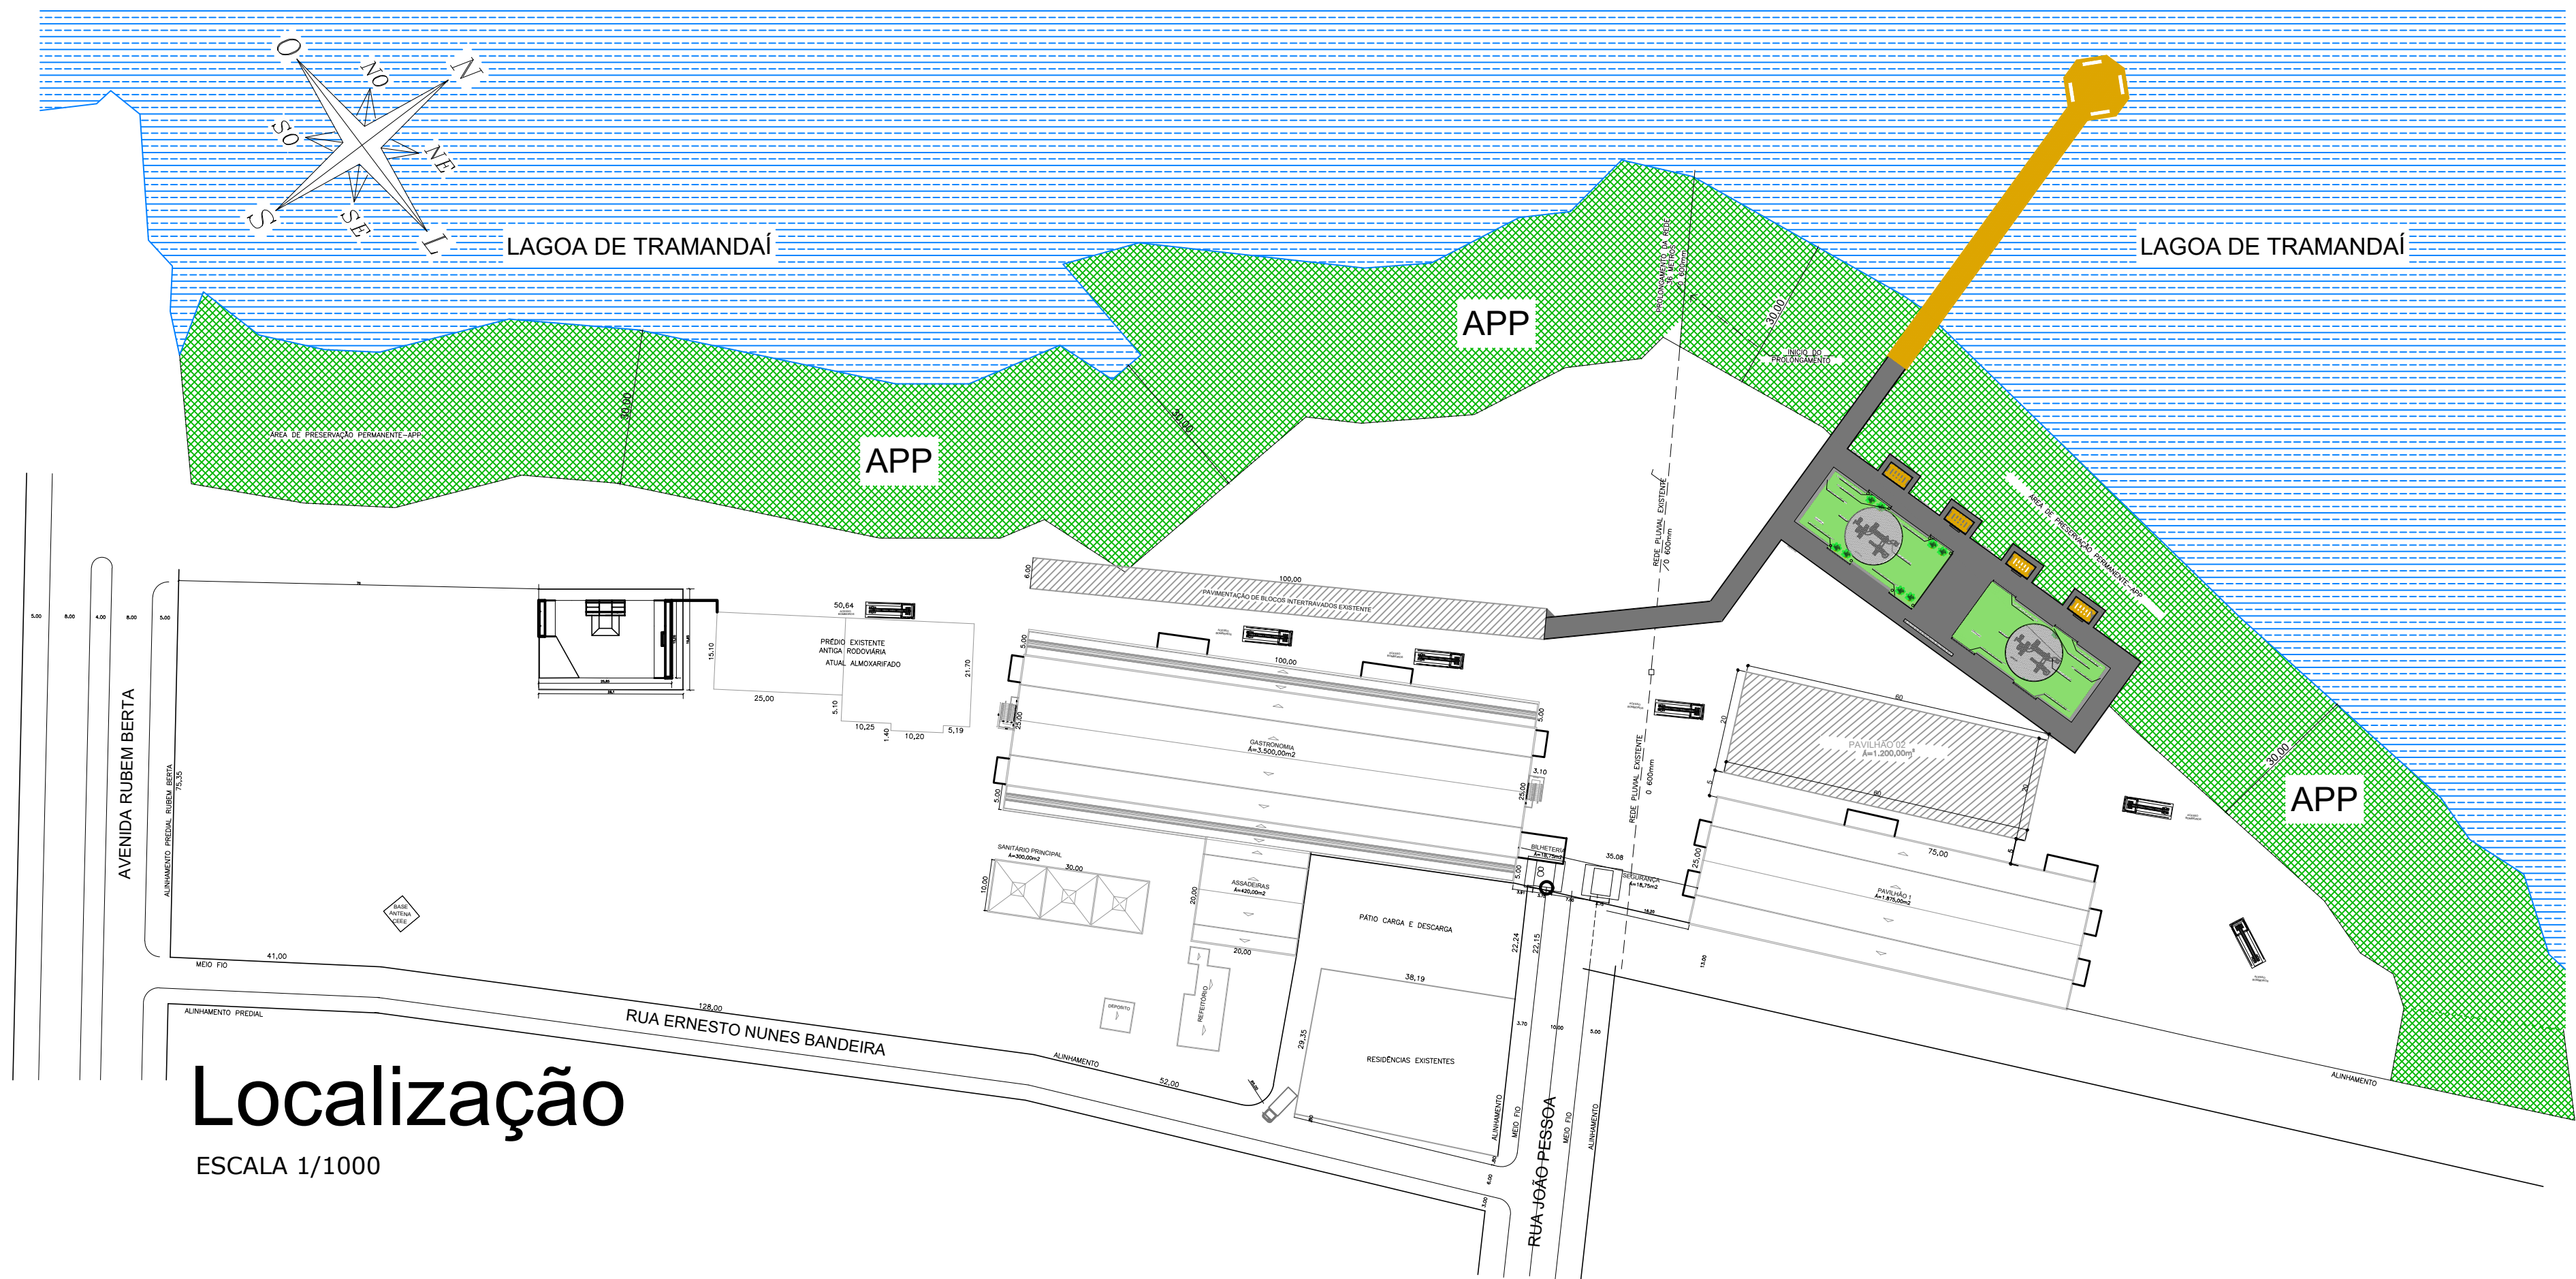

Localização

ESCALA 1/1000

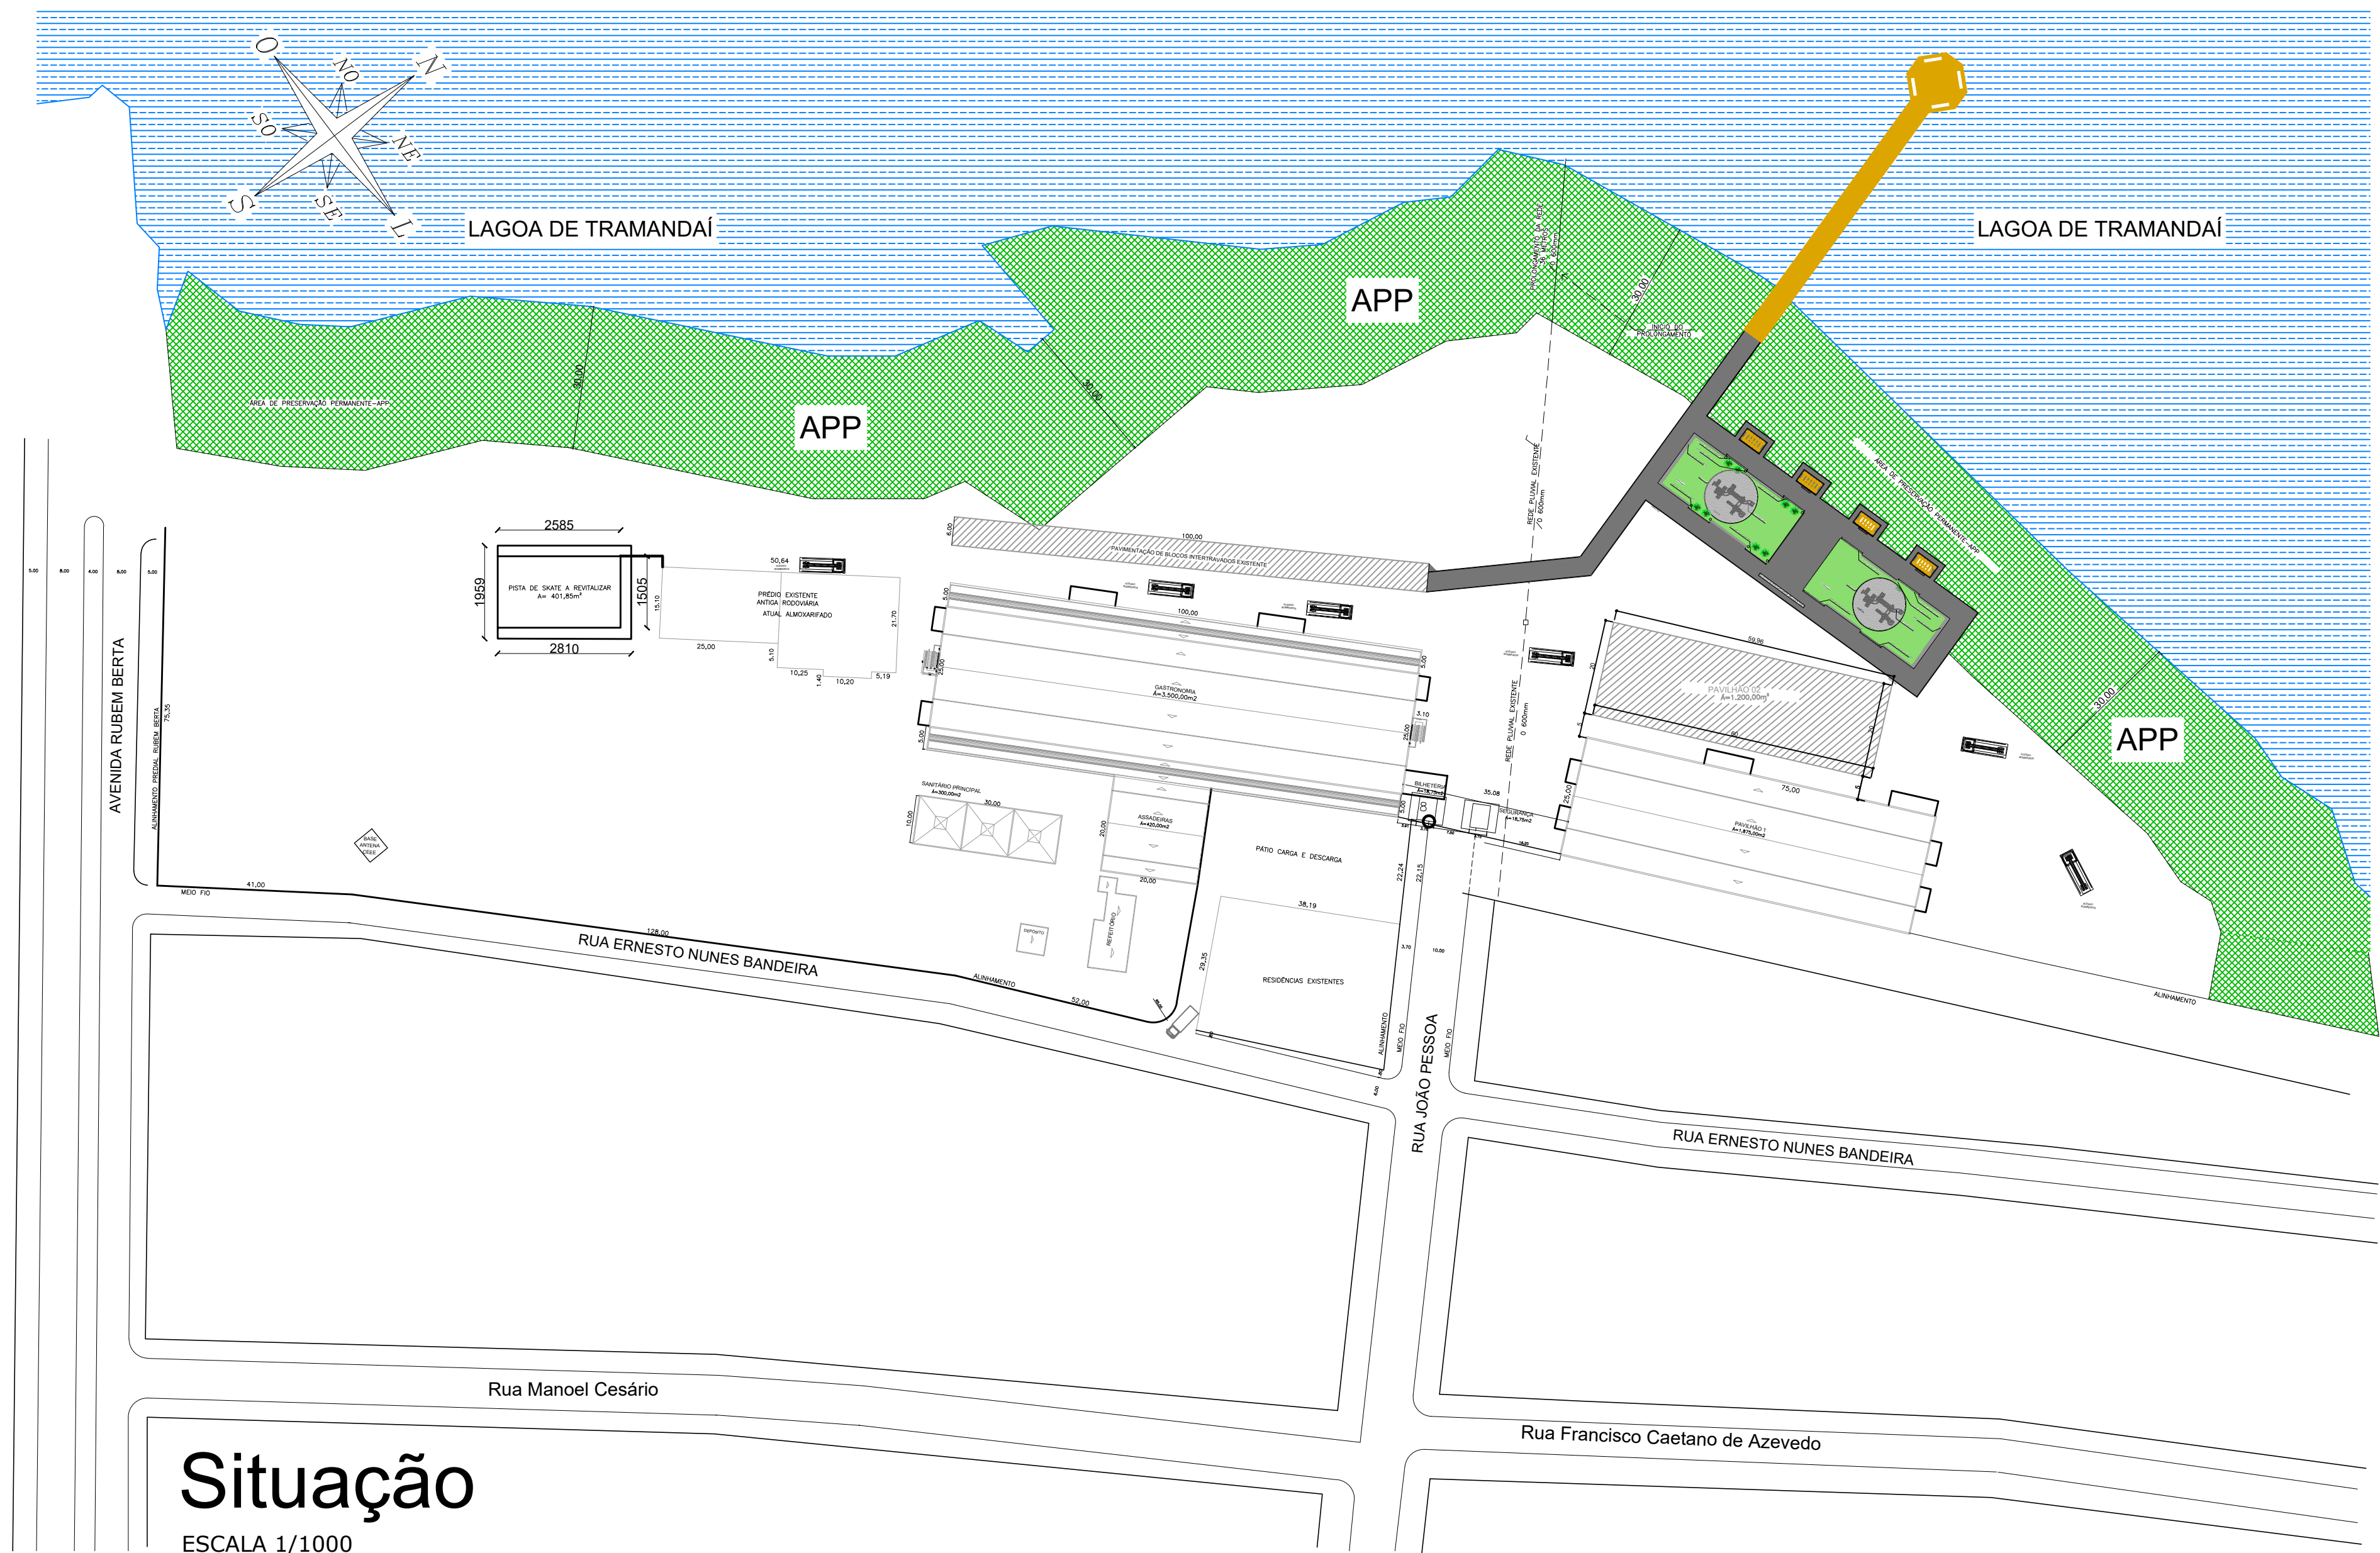

Situação

ESCALA 1/1000

PREFEITURA MUNICIPAL DE TRAMANDAÍ

SECRETARIA MUNICIPAL DE PLANEJAMENTO

Projeto: REVITALIZAÇÃO DA PISTA DE SKATE DO CENTRO DE EVENTOS MUNICIPAL

Endereço da obra: Rua Ernesto Nunes Bandeira, nº 900, Centro de Eventos - Centro - Tramandaí/RS

Proprietário: Município de Tramandaí

Responsável Técnico: Jaqueline Ferreira - Arquiteta e Urbanista CAU A152414-3 Marcio R. Maciel - Engenheiro Civil - CREA RS236197

Assunto: Planta de Localização e Situação

Área Total: 401,85m²

Planta: 01/04

Prefeitura Municipal de Tramandaí - Avenida da Igreja, nº 346 - Centro - CNPJ: 88711001/000180 - Fone: (51) 3684-9000 - CEP: 95.990-000