
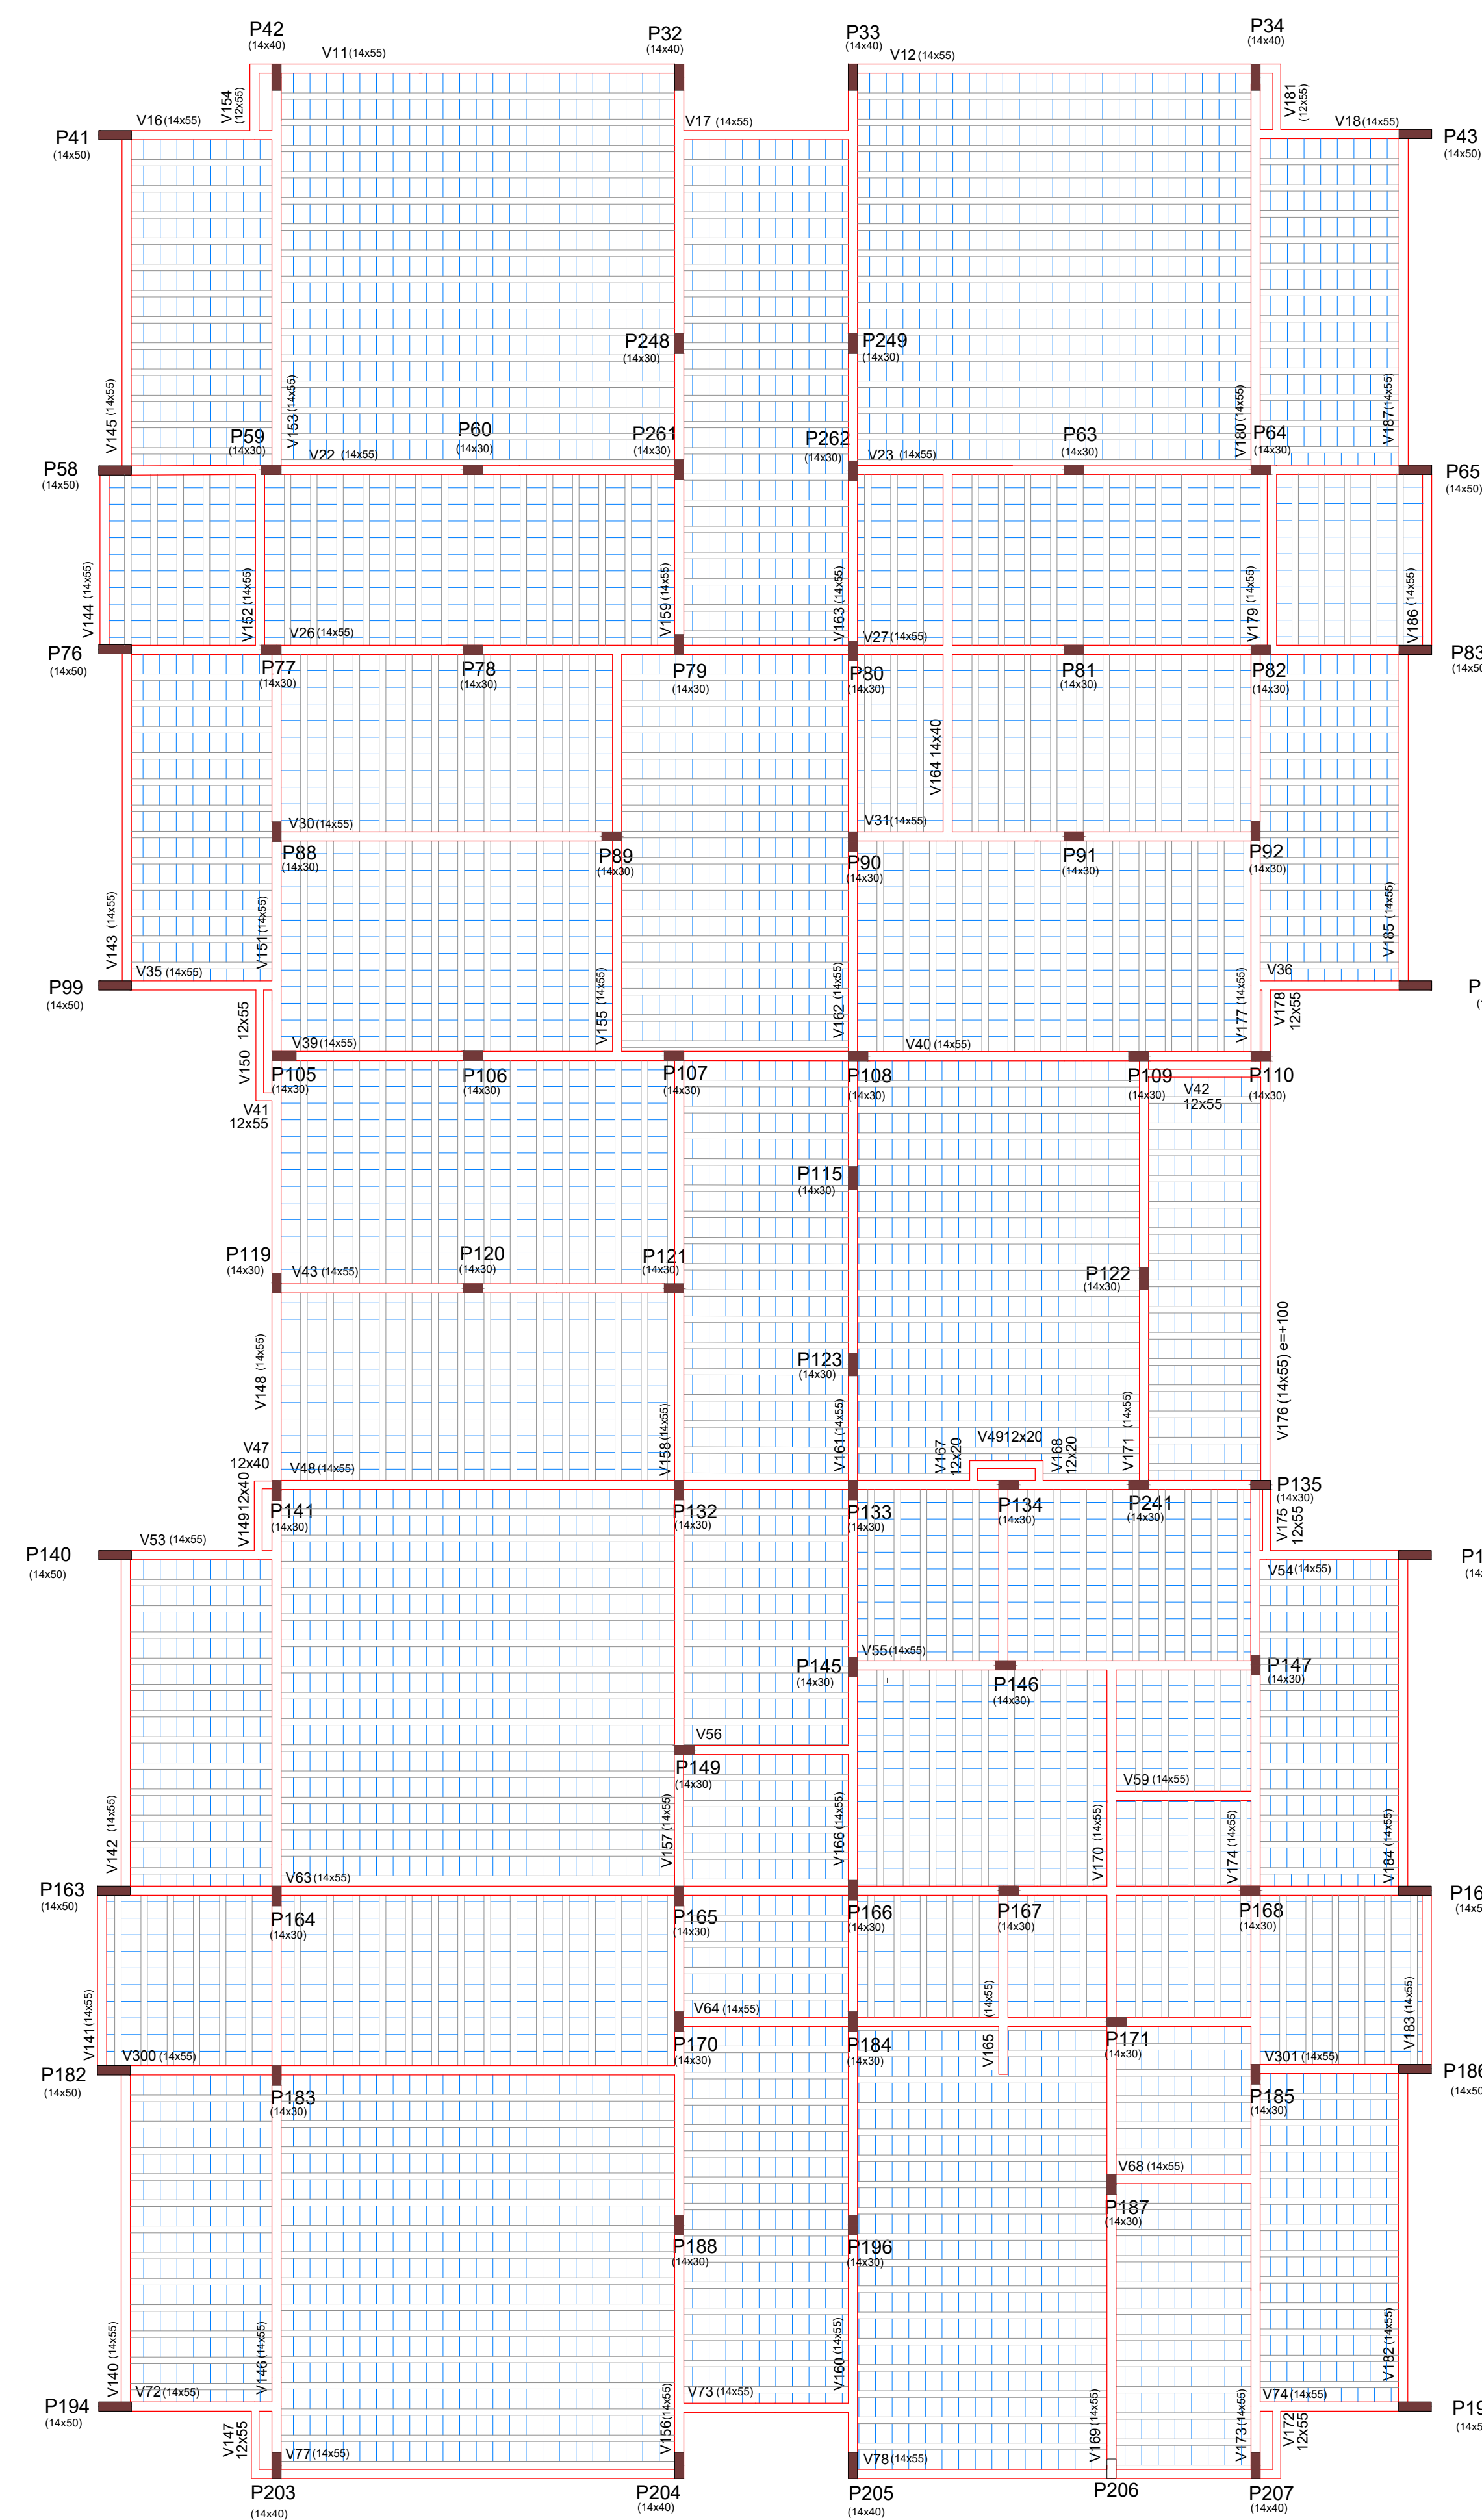


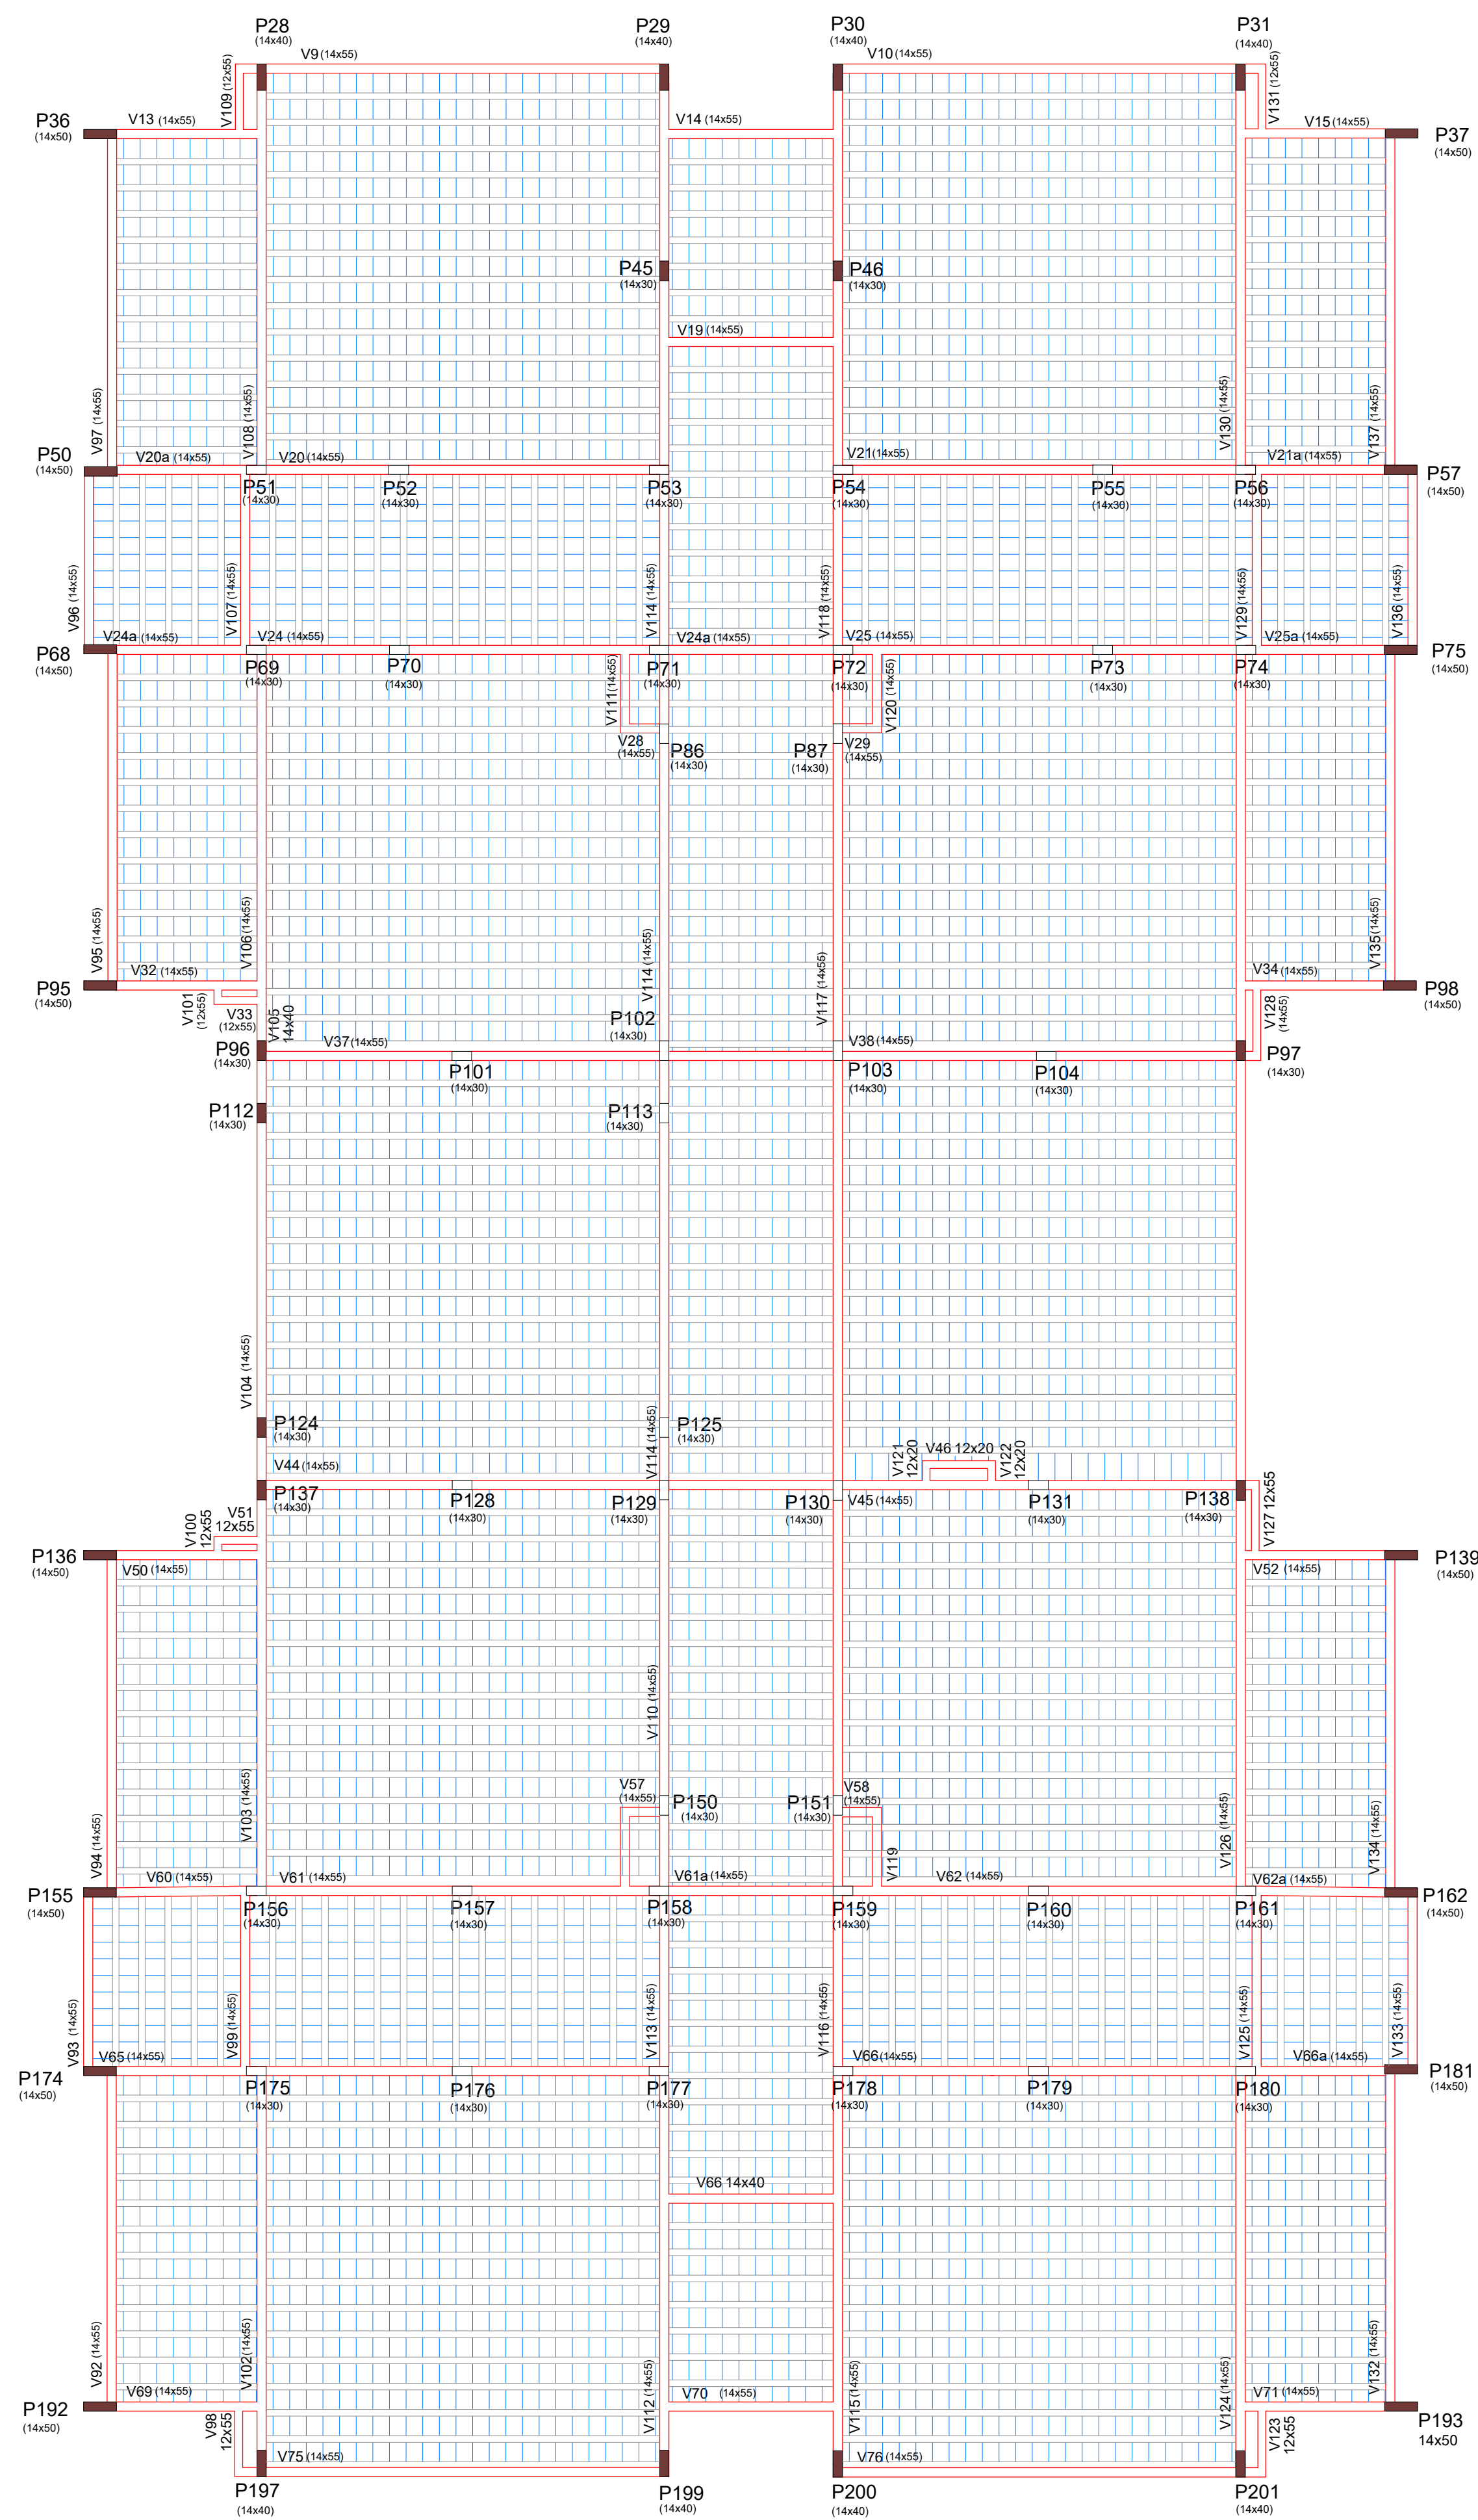

VIGAS DE COBERTURA E DISPOSIÇÃO DA LAJE PRÉ-MOLDADA